


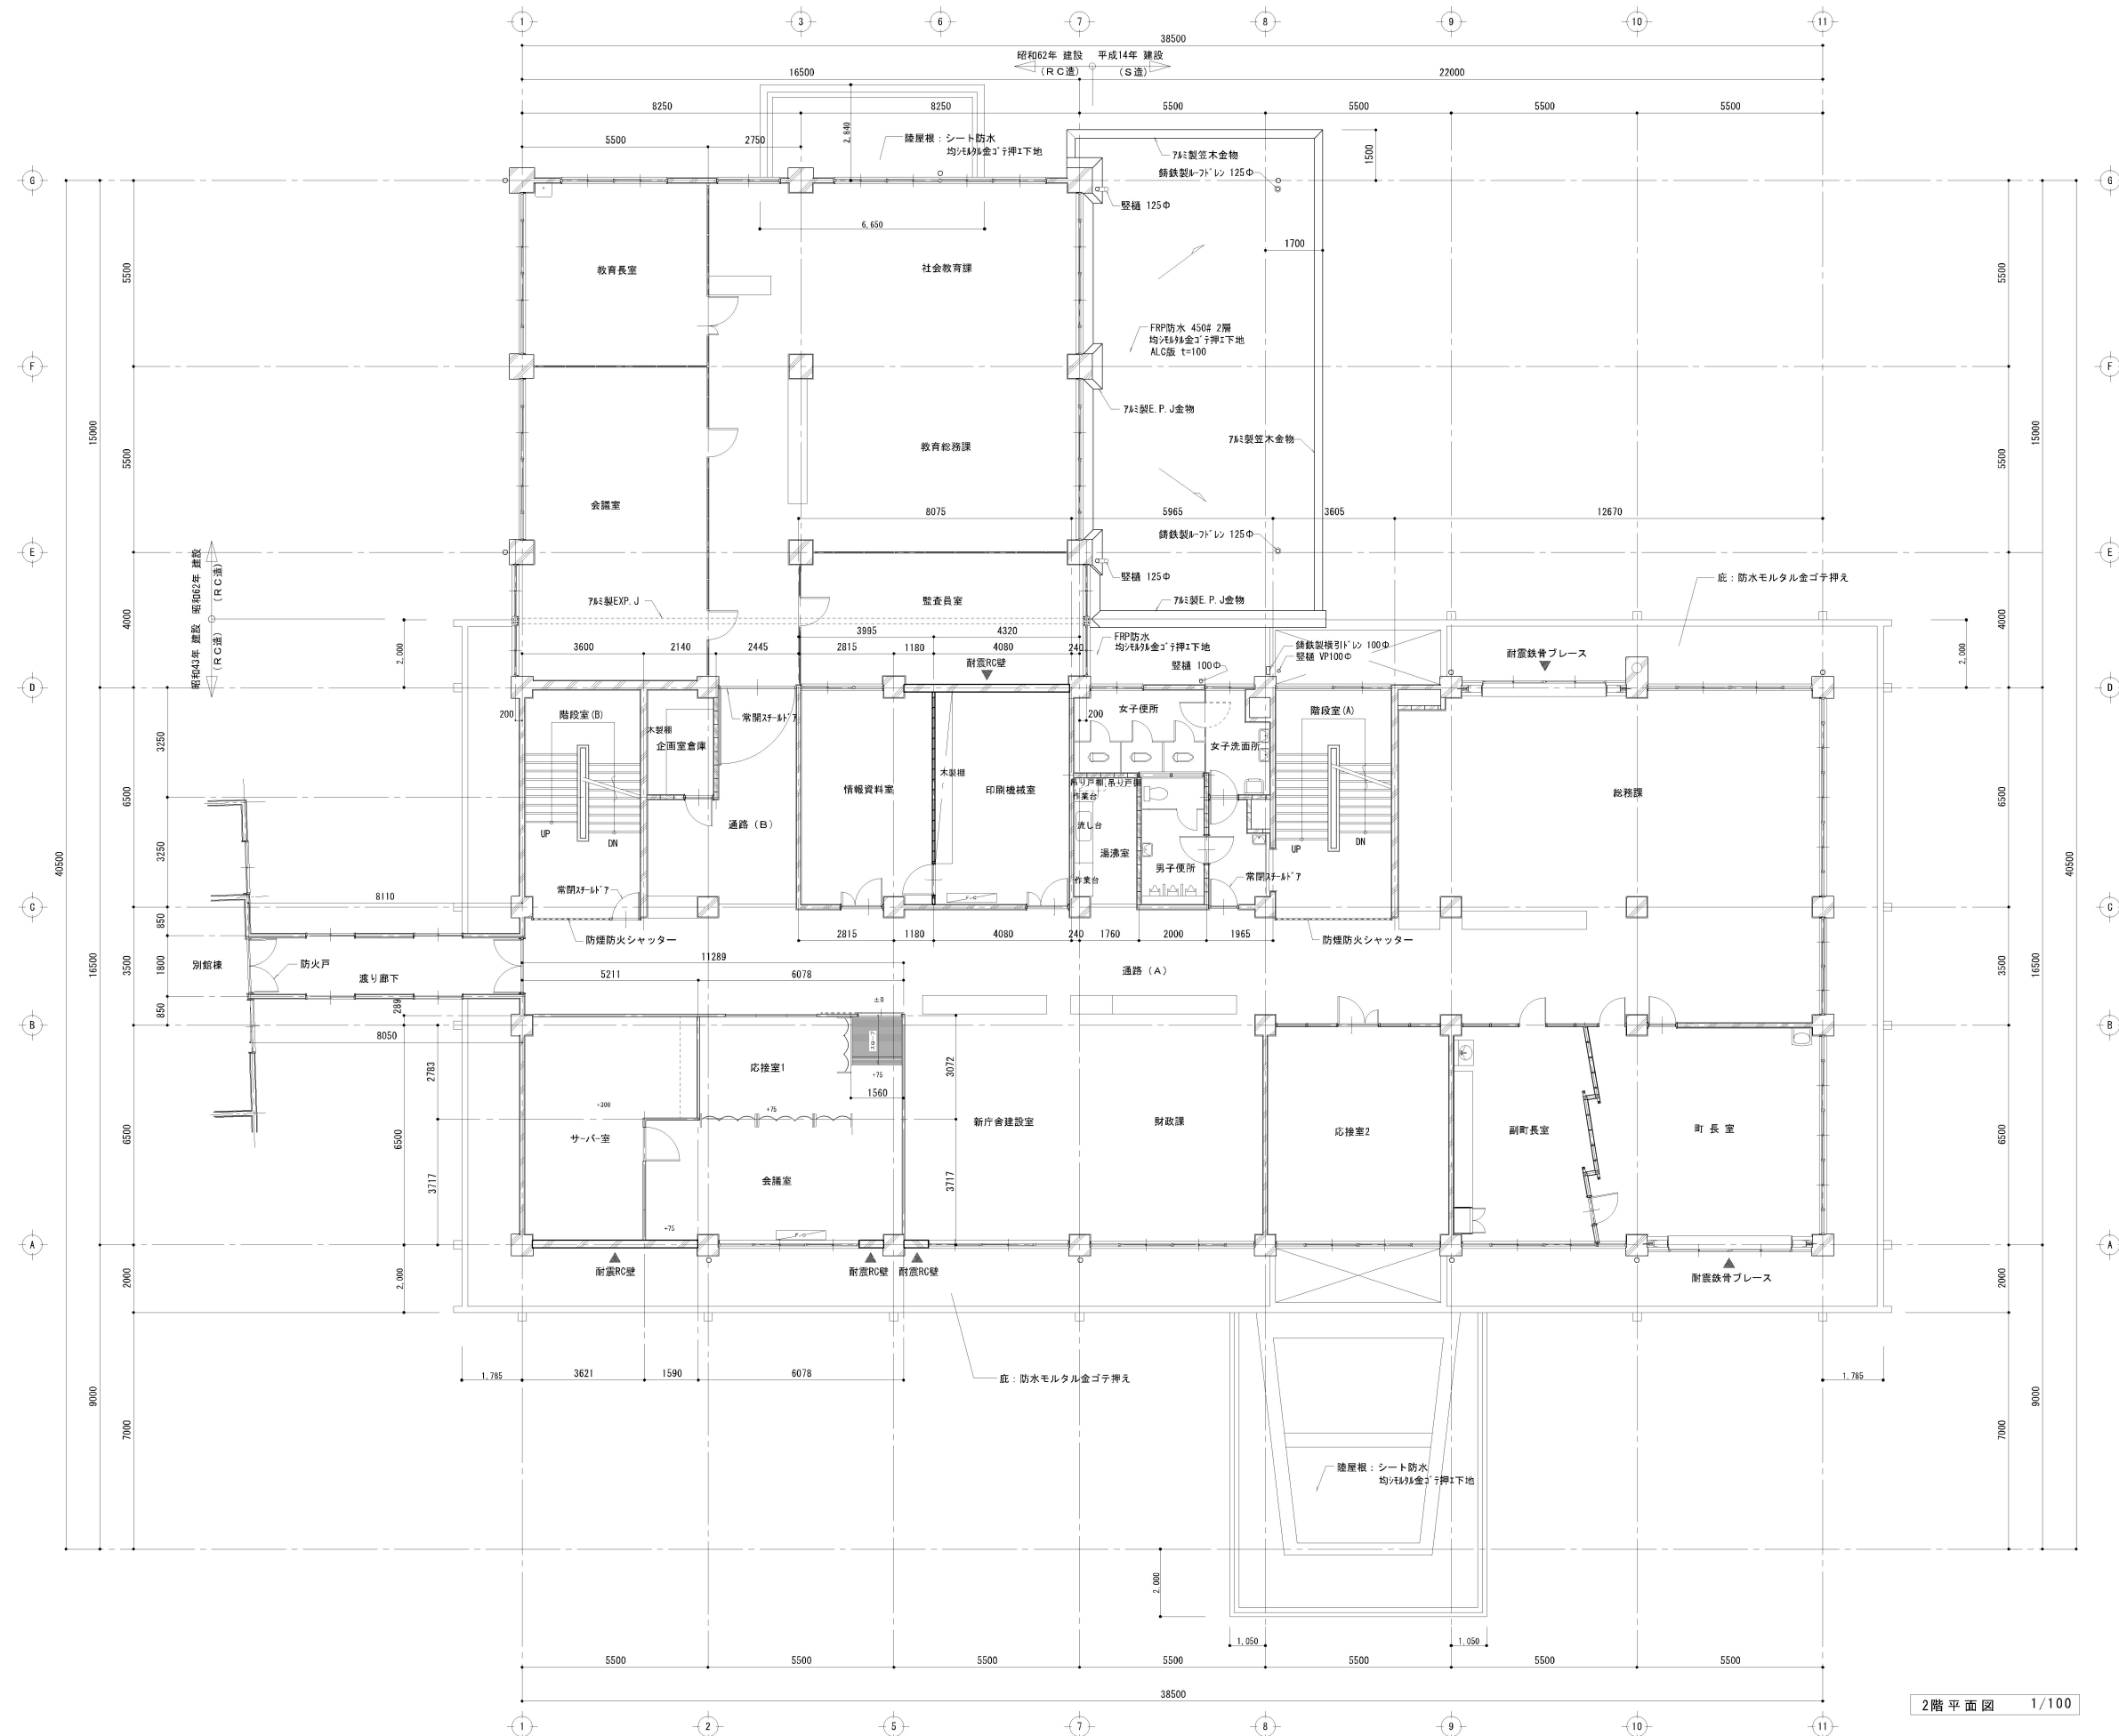

2階平面図 1/100

			工 事 名		設計年月日	設計番号	図面番号 A1- 9
			旧庁舎（本館・西別館・西別館会議室）解体工事				
			図面内容	縮尺	検 印		
			（本館）2 階平面図	A1 : 1/100 A3 : 1/200			