


2階平面図 S=1/200

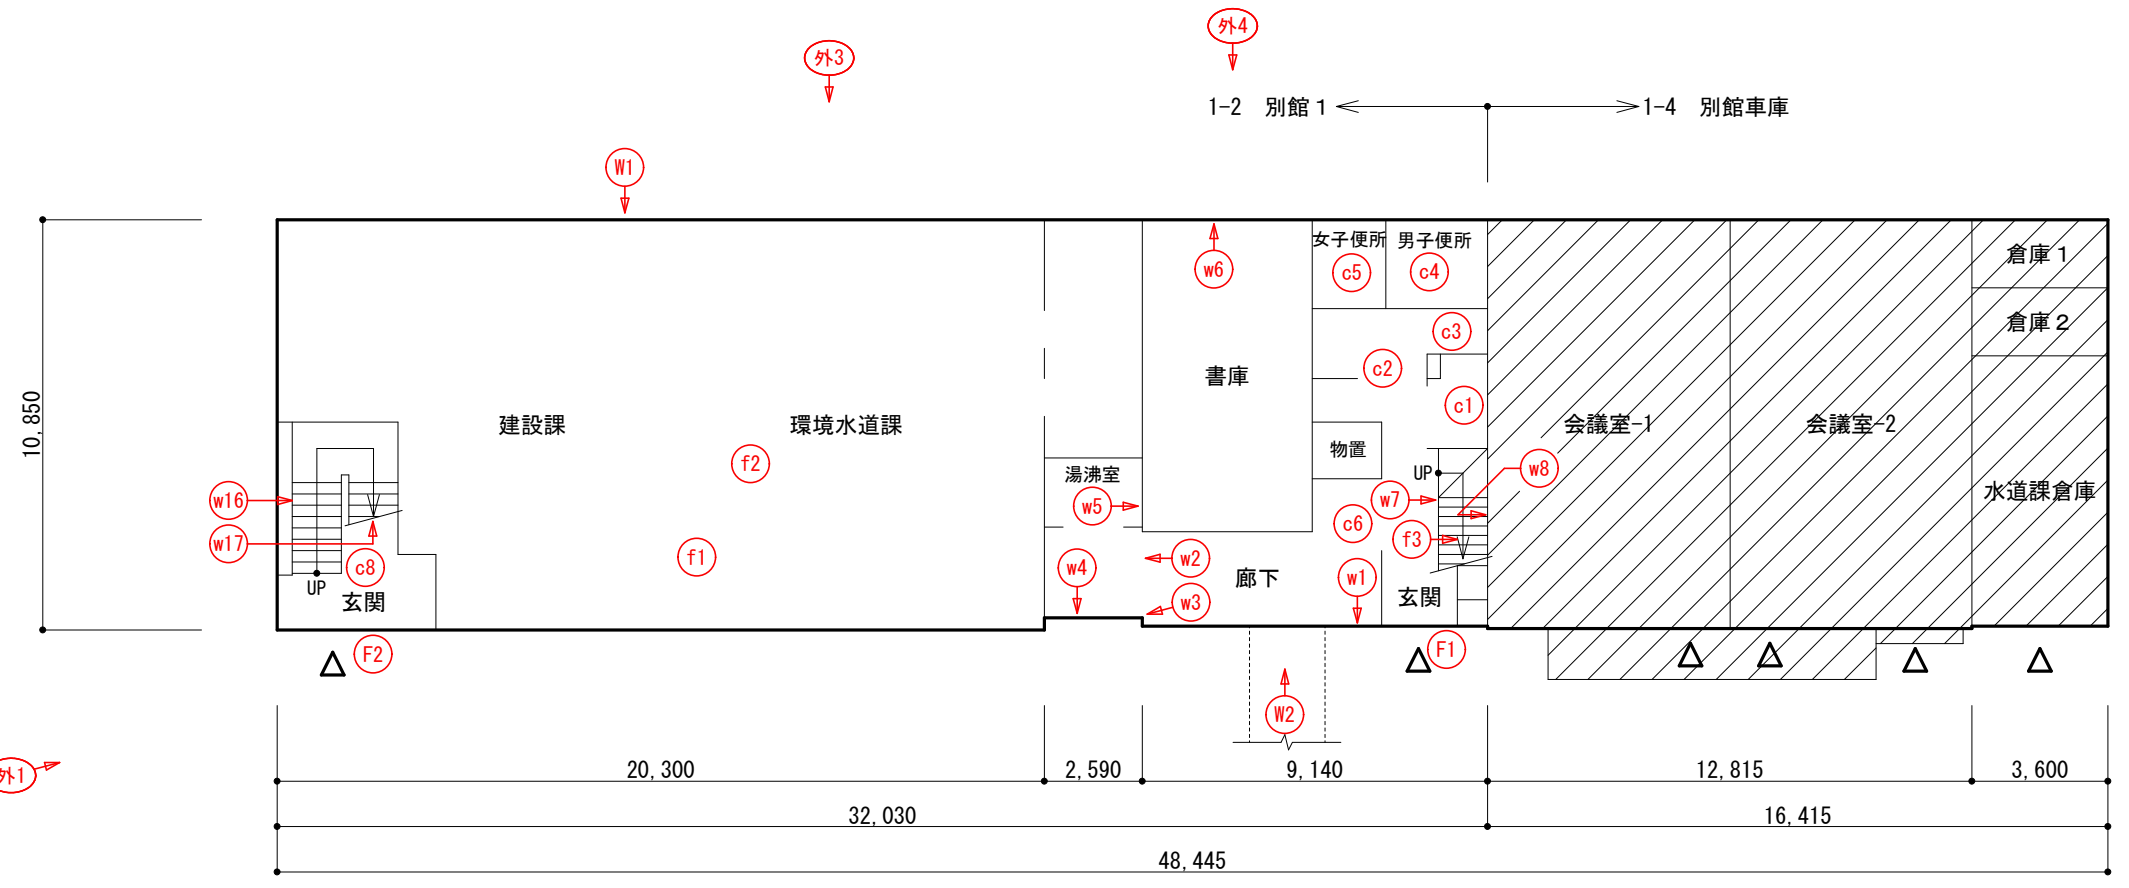

1階平面図 S=1/200

凡例	
← 外1	外観方向
← 内1	内観方向
← R1	屋根・屋上
← f1	床 (内部)
← e1	軒天
← w1	壁 (内部)
← W1	外壁
← c1	天井 (内部)
← F1	床 (外部)

事業名称	設計年月日	設計番号	図面番号
令和元年度 個別施設計画策定に係る劣化診断業務委託	R1.11		1-2
図面名称	縮尺	検印	1/1
1-2 門川町役場 (別館1) 1階、2階平面図	1/200		