



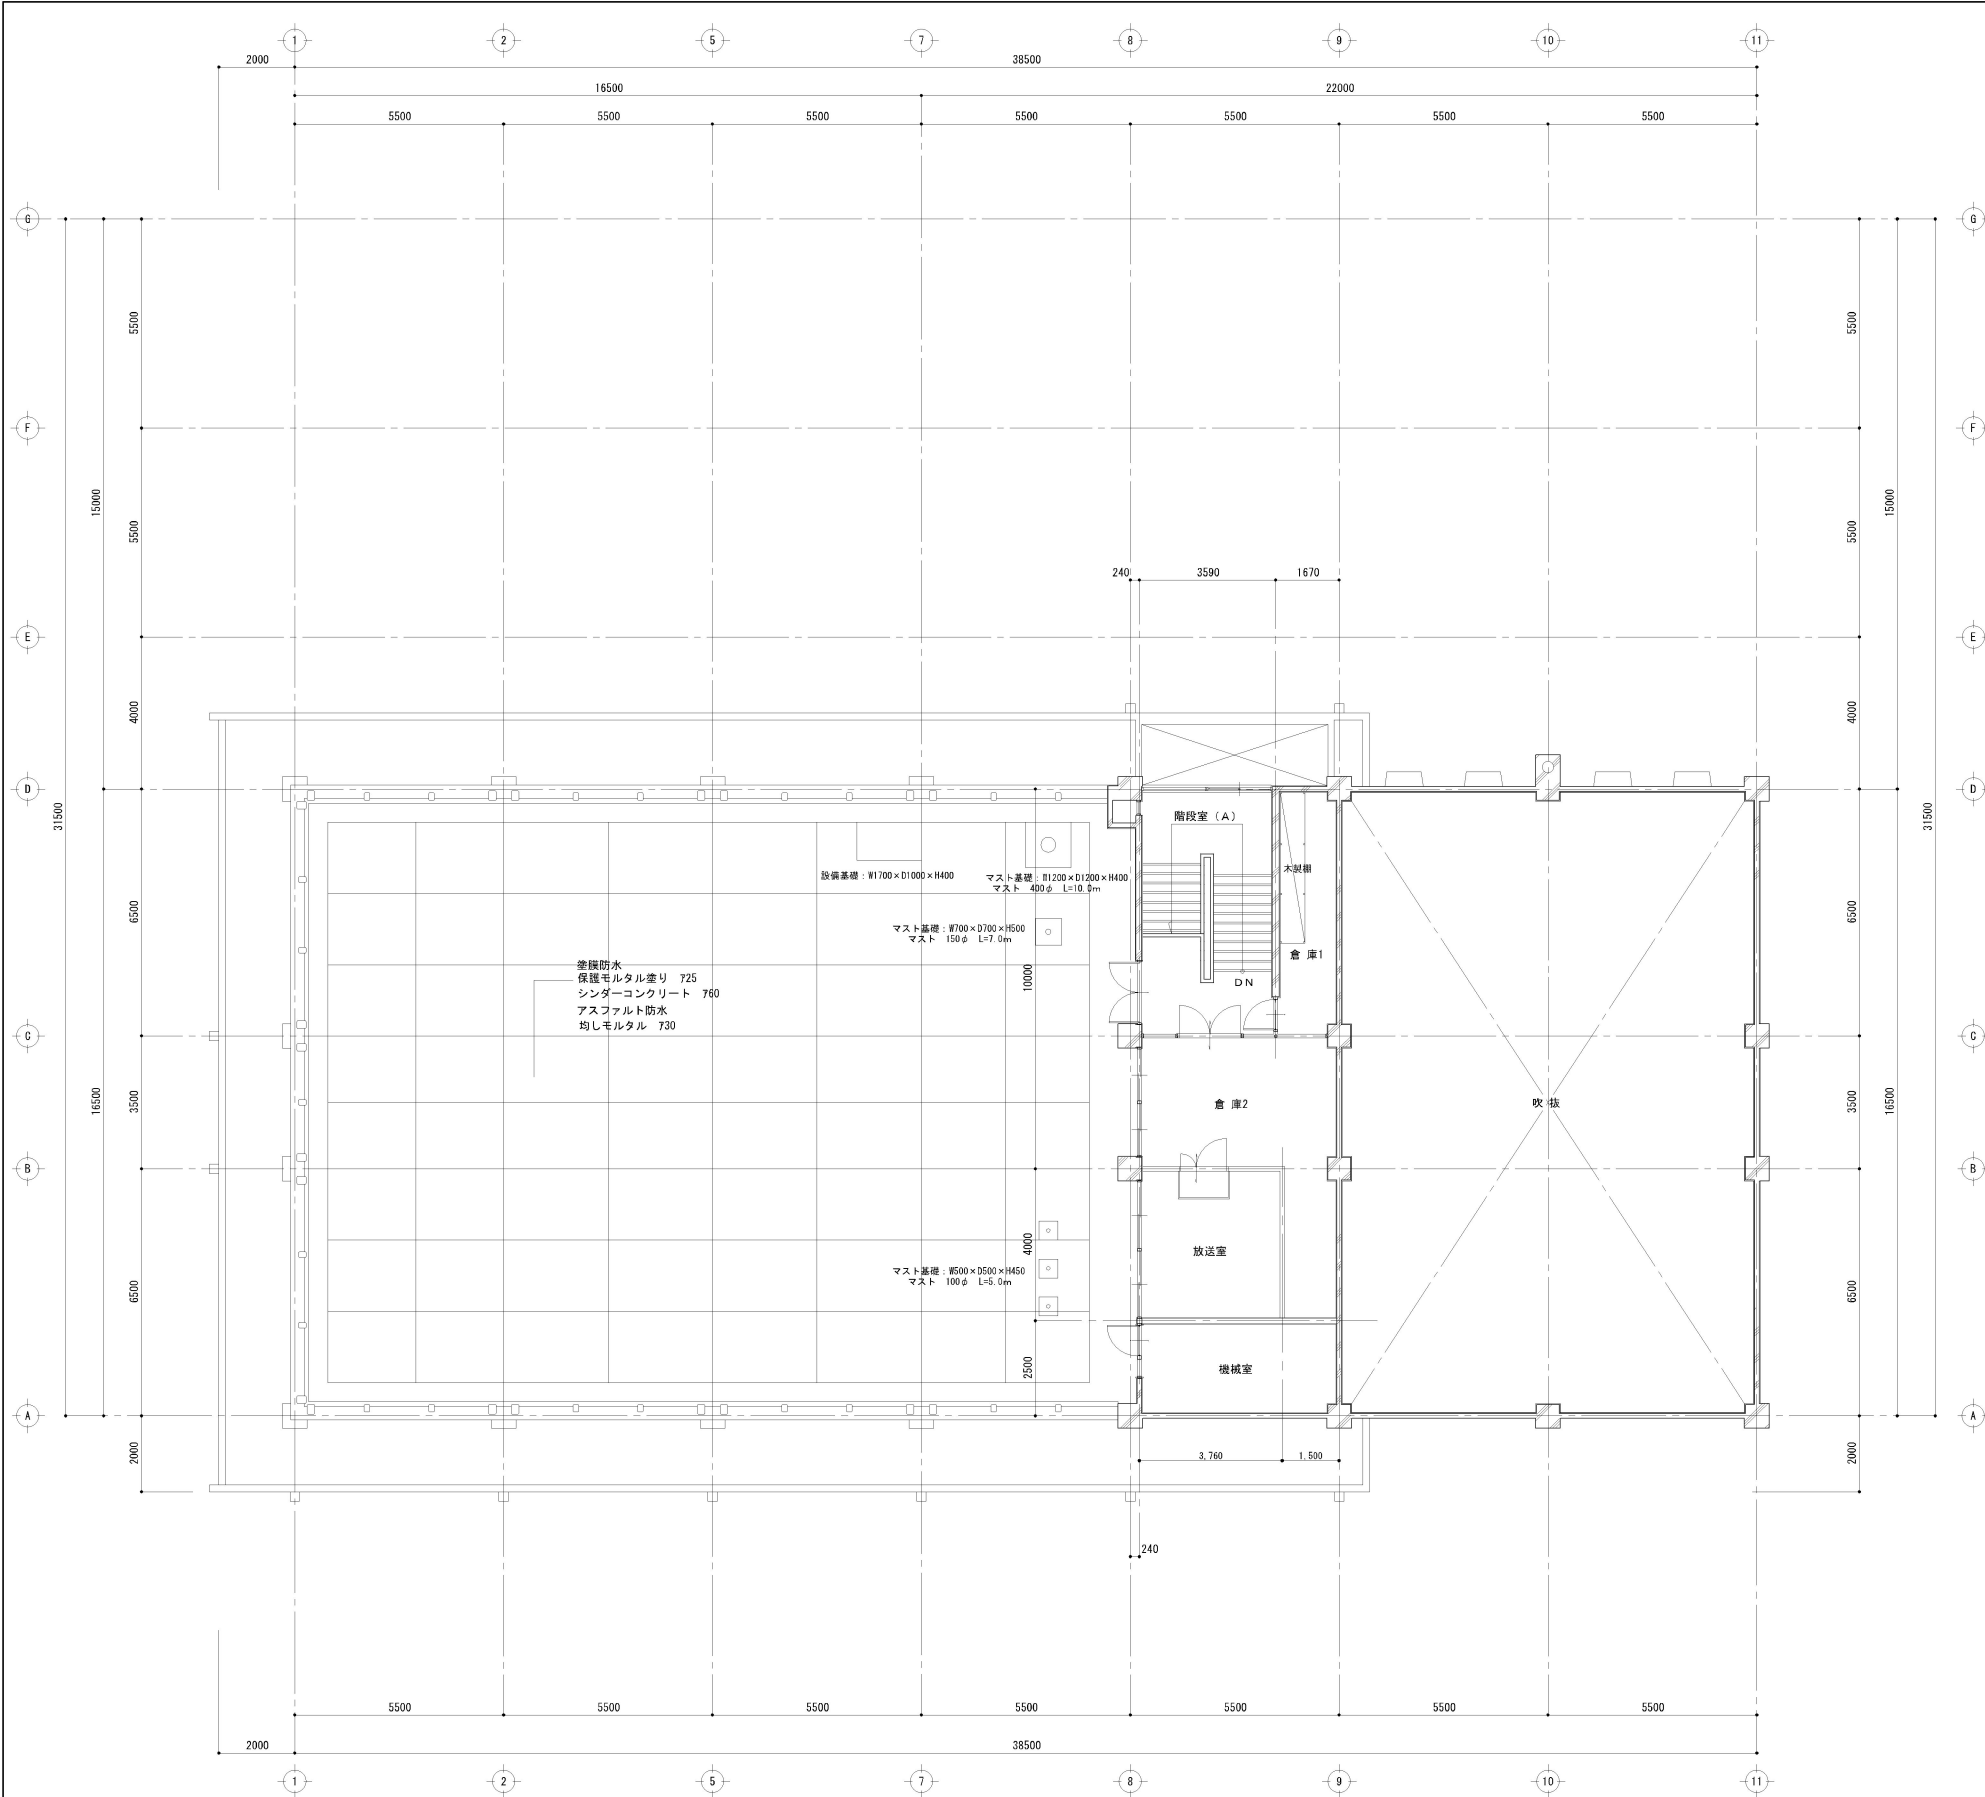

4階平面図 1/100

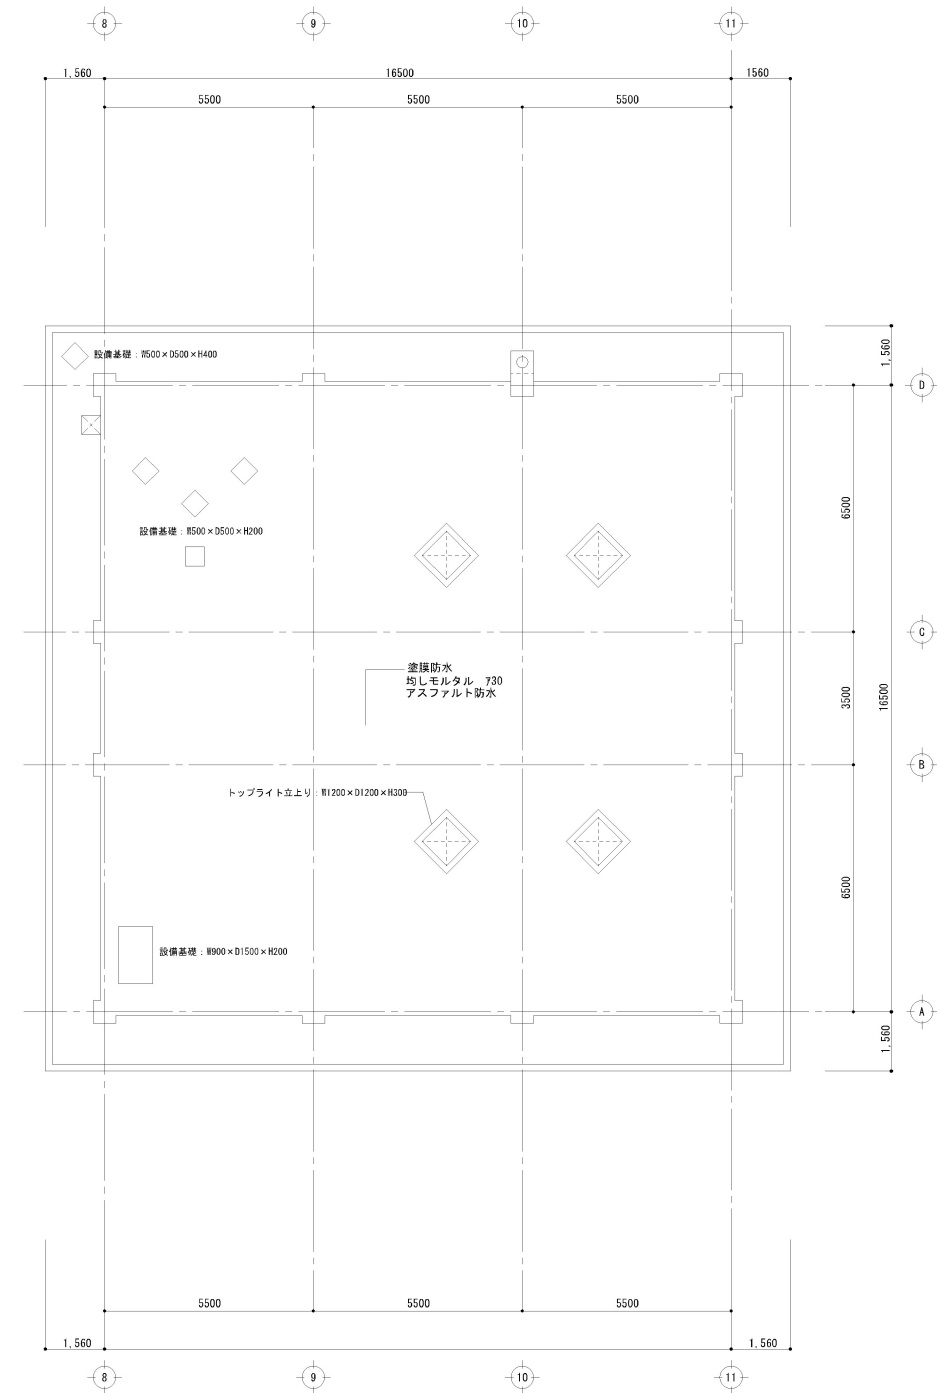

R階屋根伏図 1/100

工 事 名 旧庁舎（本館・西別館・西別館会議室）解体工事	設計年月日	設計番号	図面番号 A1-11
図面内容 （本館）4階平面図	縮尺 A1 : 1/100 A3 : 1/200	検 印	