
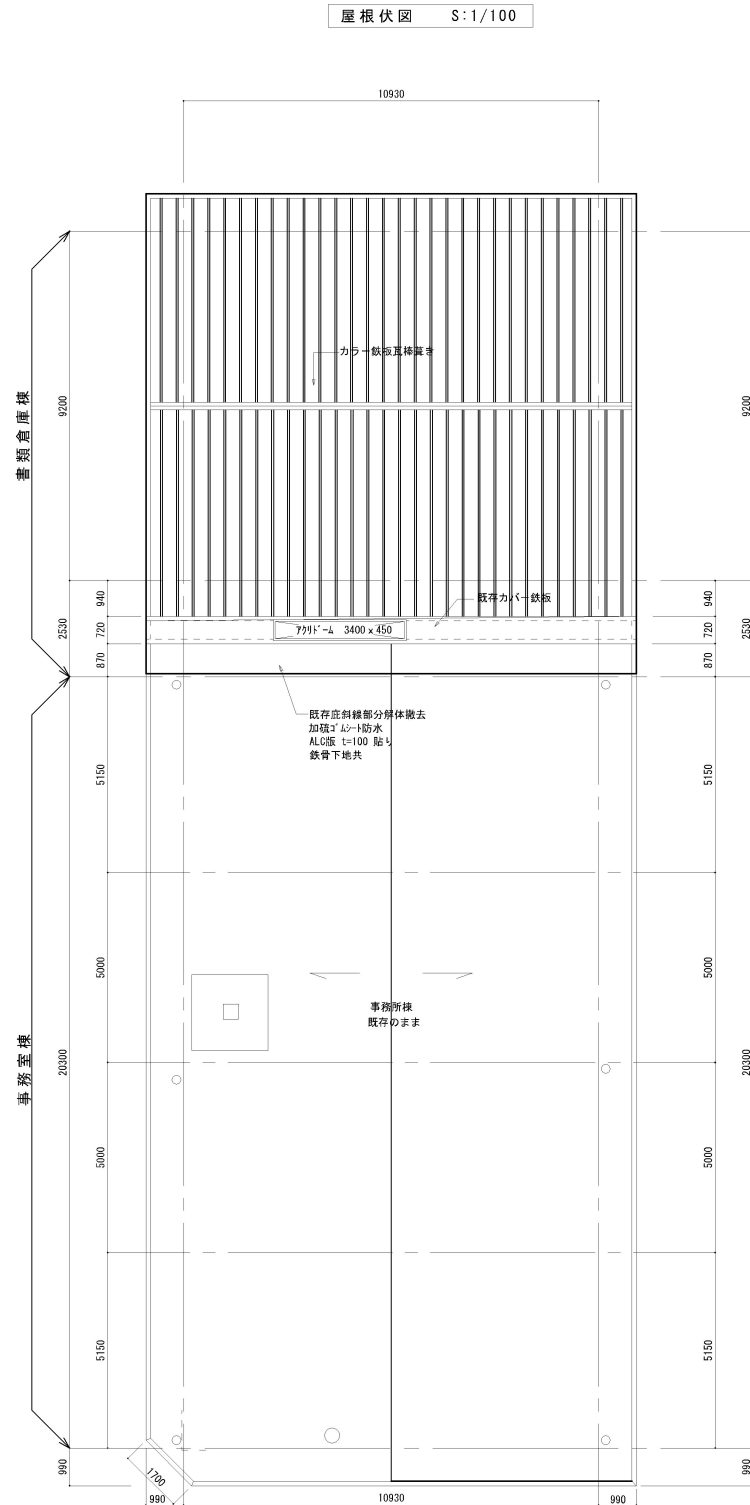
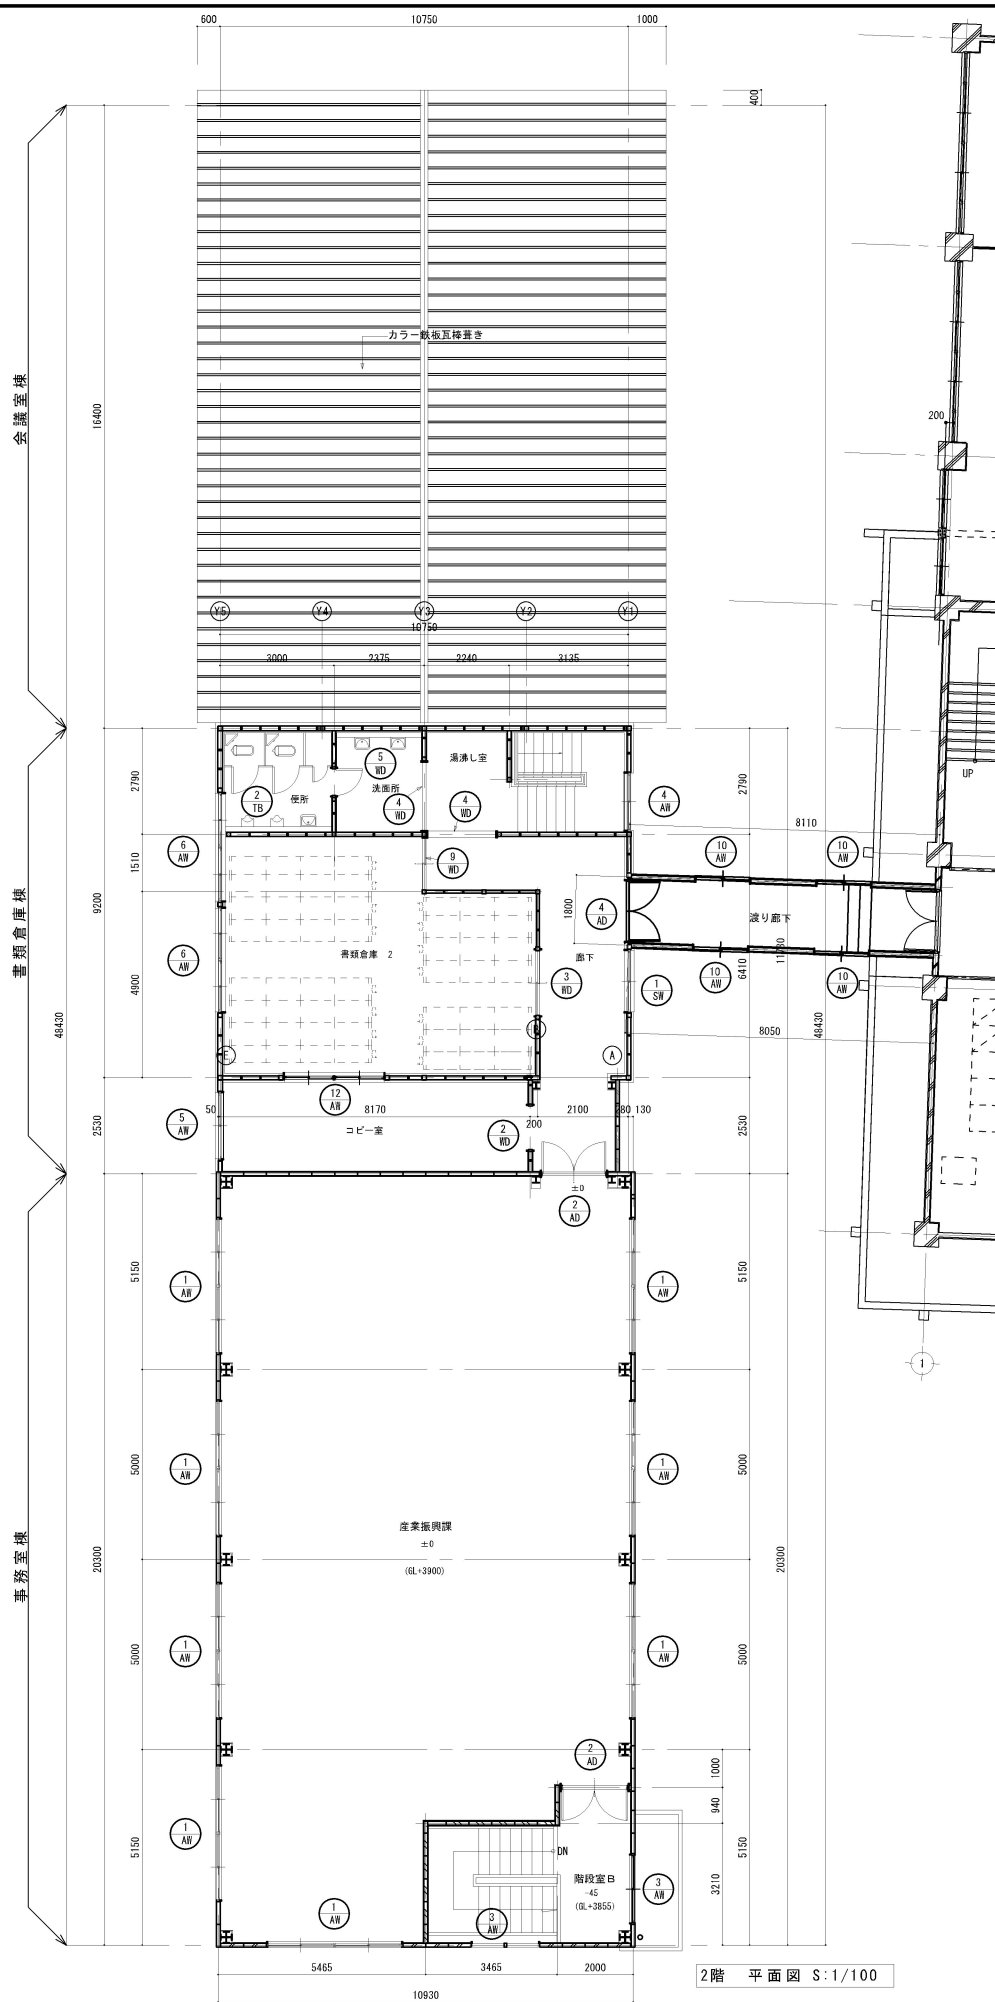


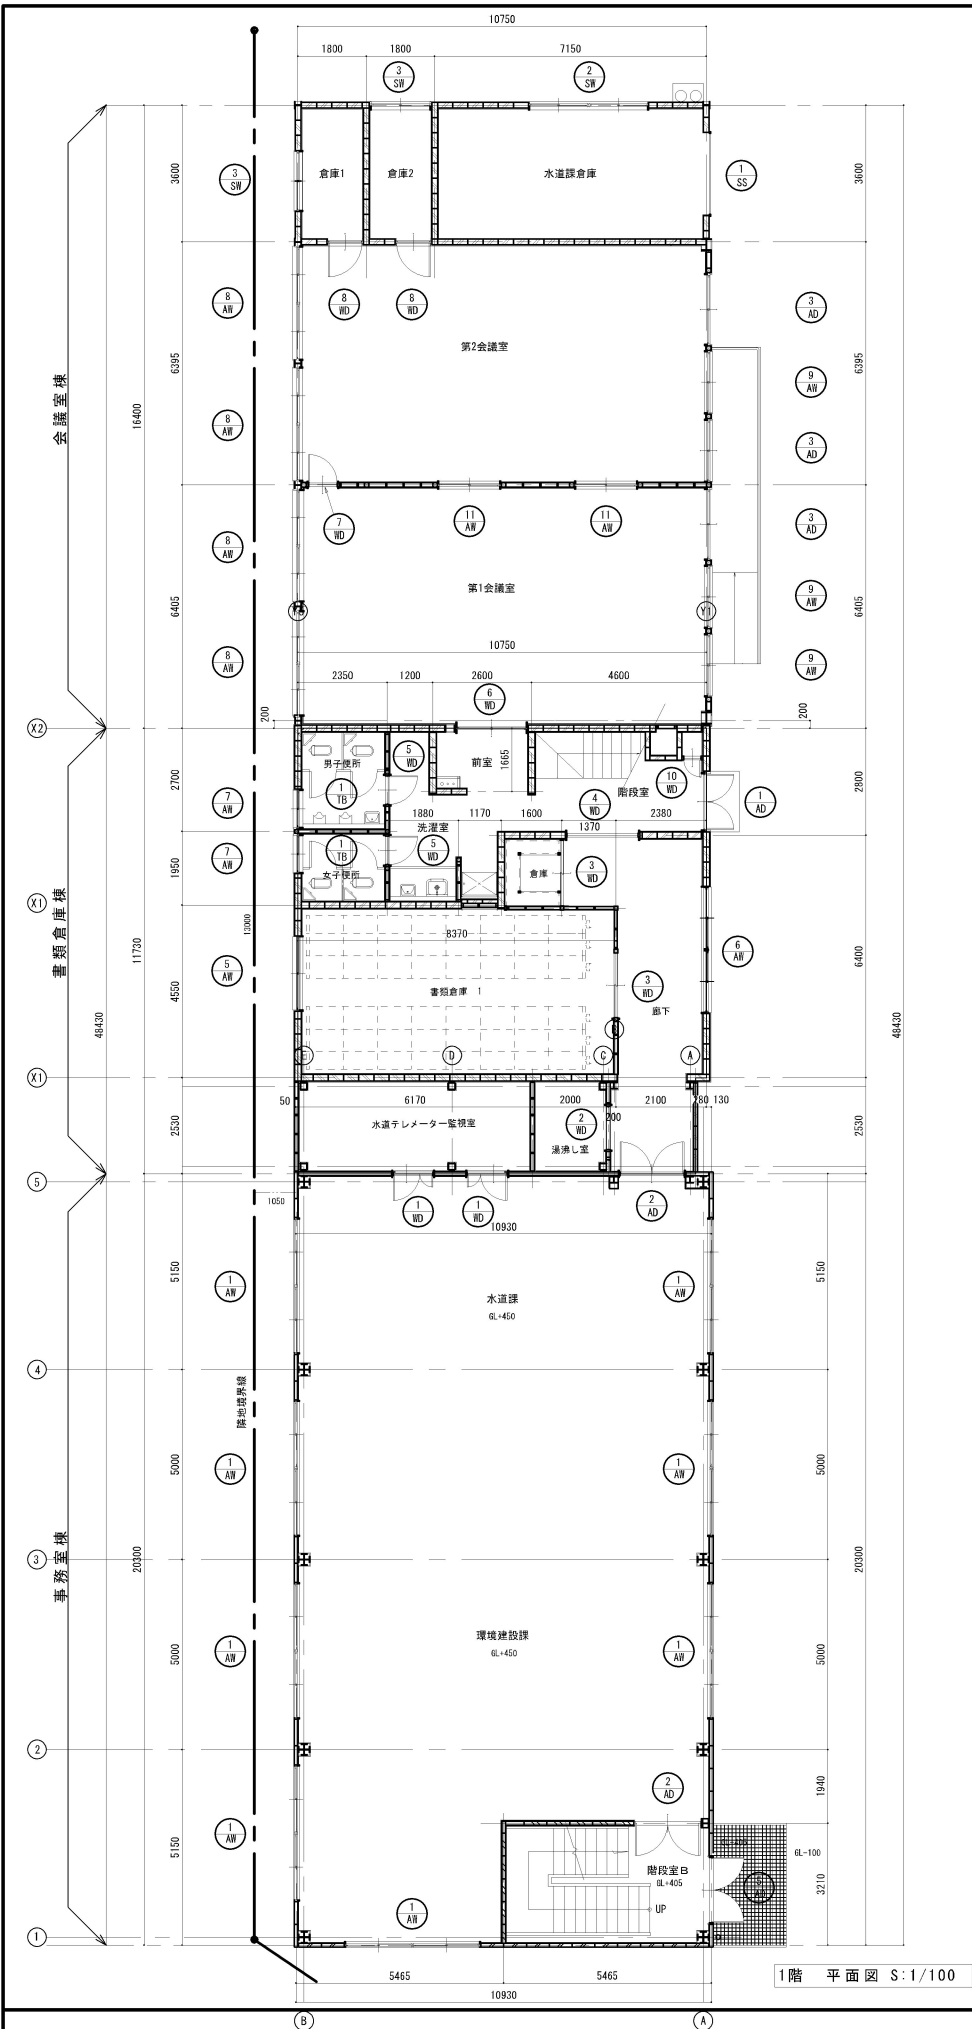

工 事 名	旧庁舎（本館・西別館・西別館会議室）解体工事
図面内容	(西別館) 1階平面図 2階平面図 屋根伏図
縮尺	A1 : 1/100 A3 : 1/200

設計年月日	設計番号
検 印	

図面番号	A2 - 2
------	--------