


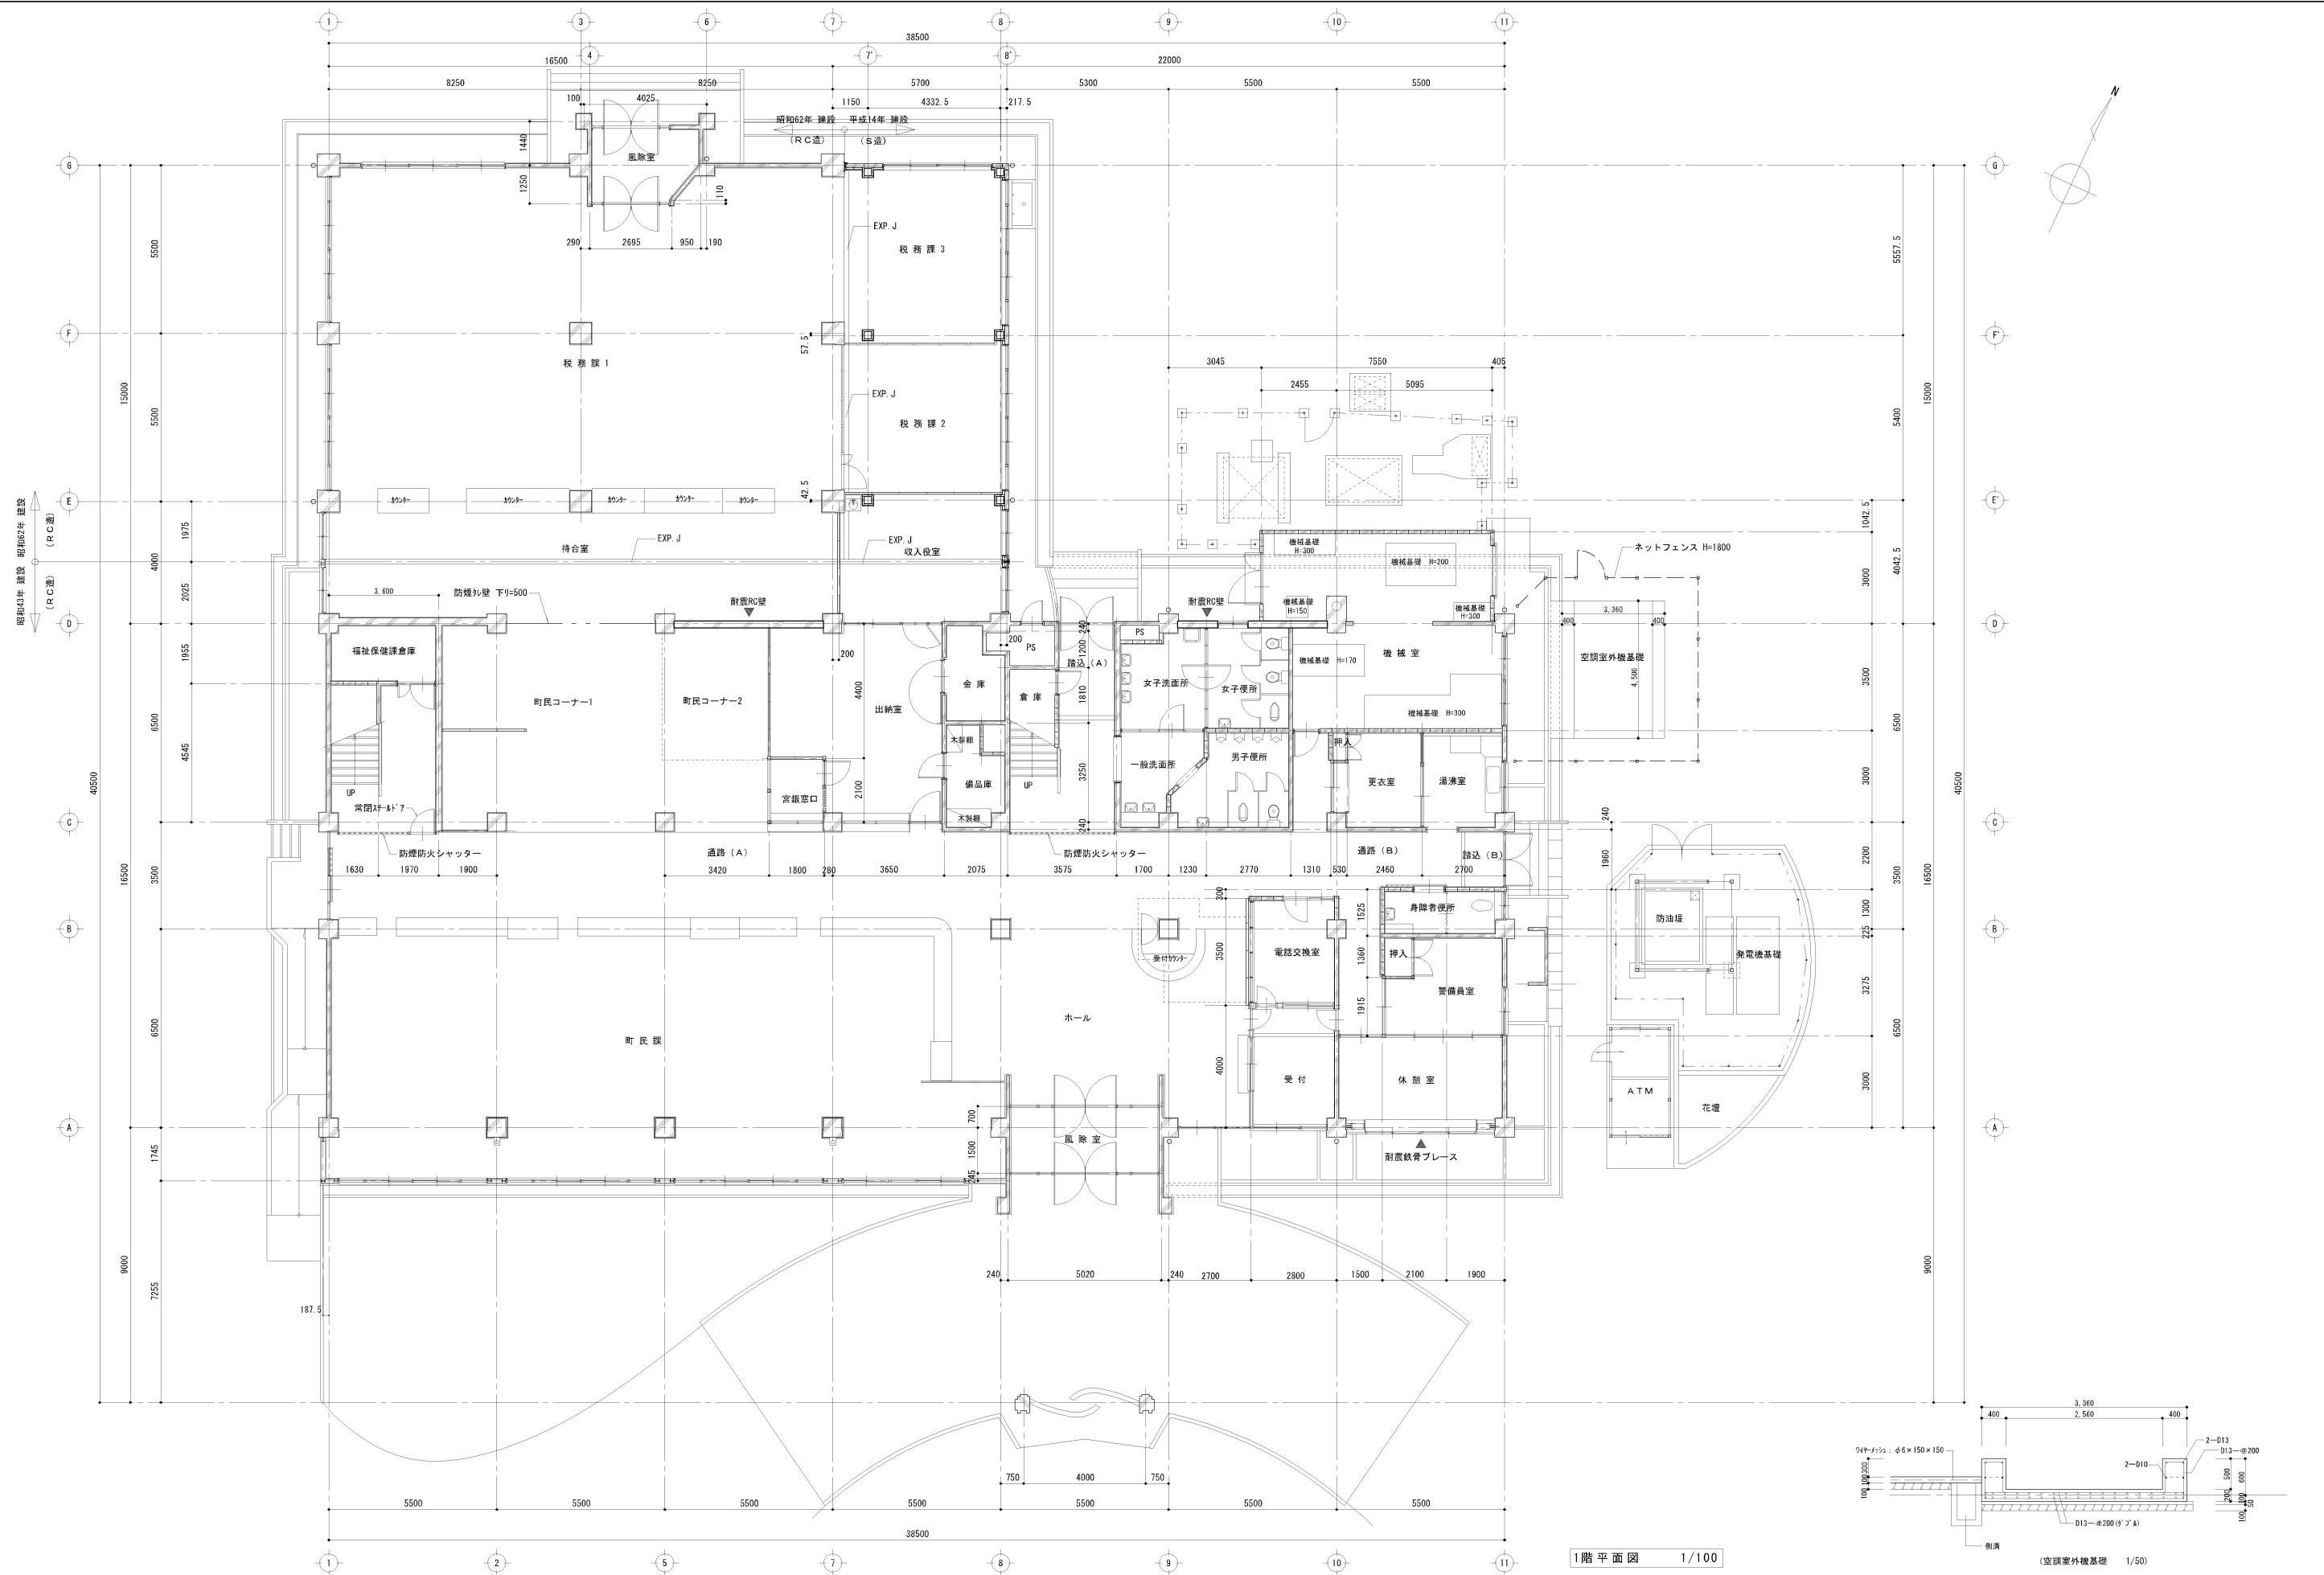

			工 事 名	設計年月日	設計番号	A1- 8 
			旧庁舎（本館・西別館・西別館会議室）解体工事			
			図面内容	縮尺	検 印	
			（本館）1階平面図	A1：1/100 A3：1/200		