



2階平面図
 延床面積 882.75㎡

門川町役場 本館 2階平面図

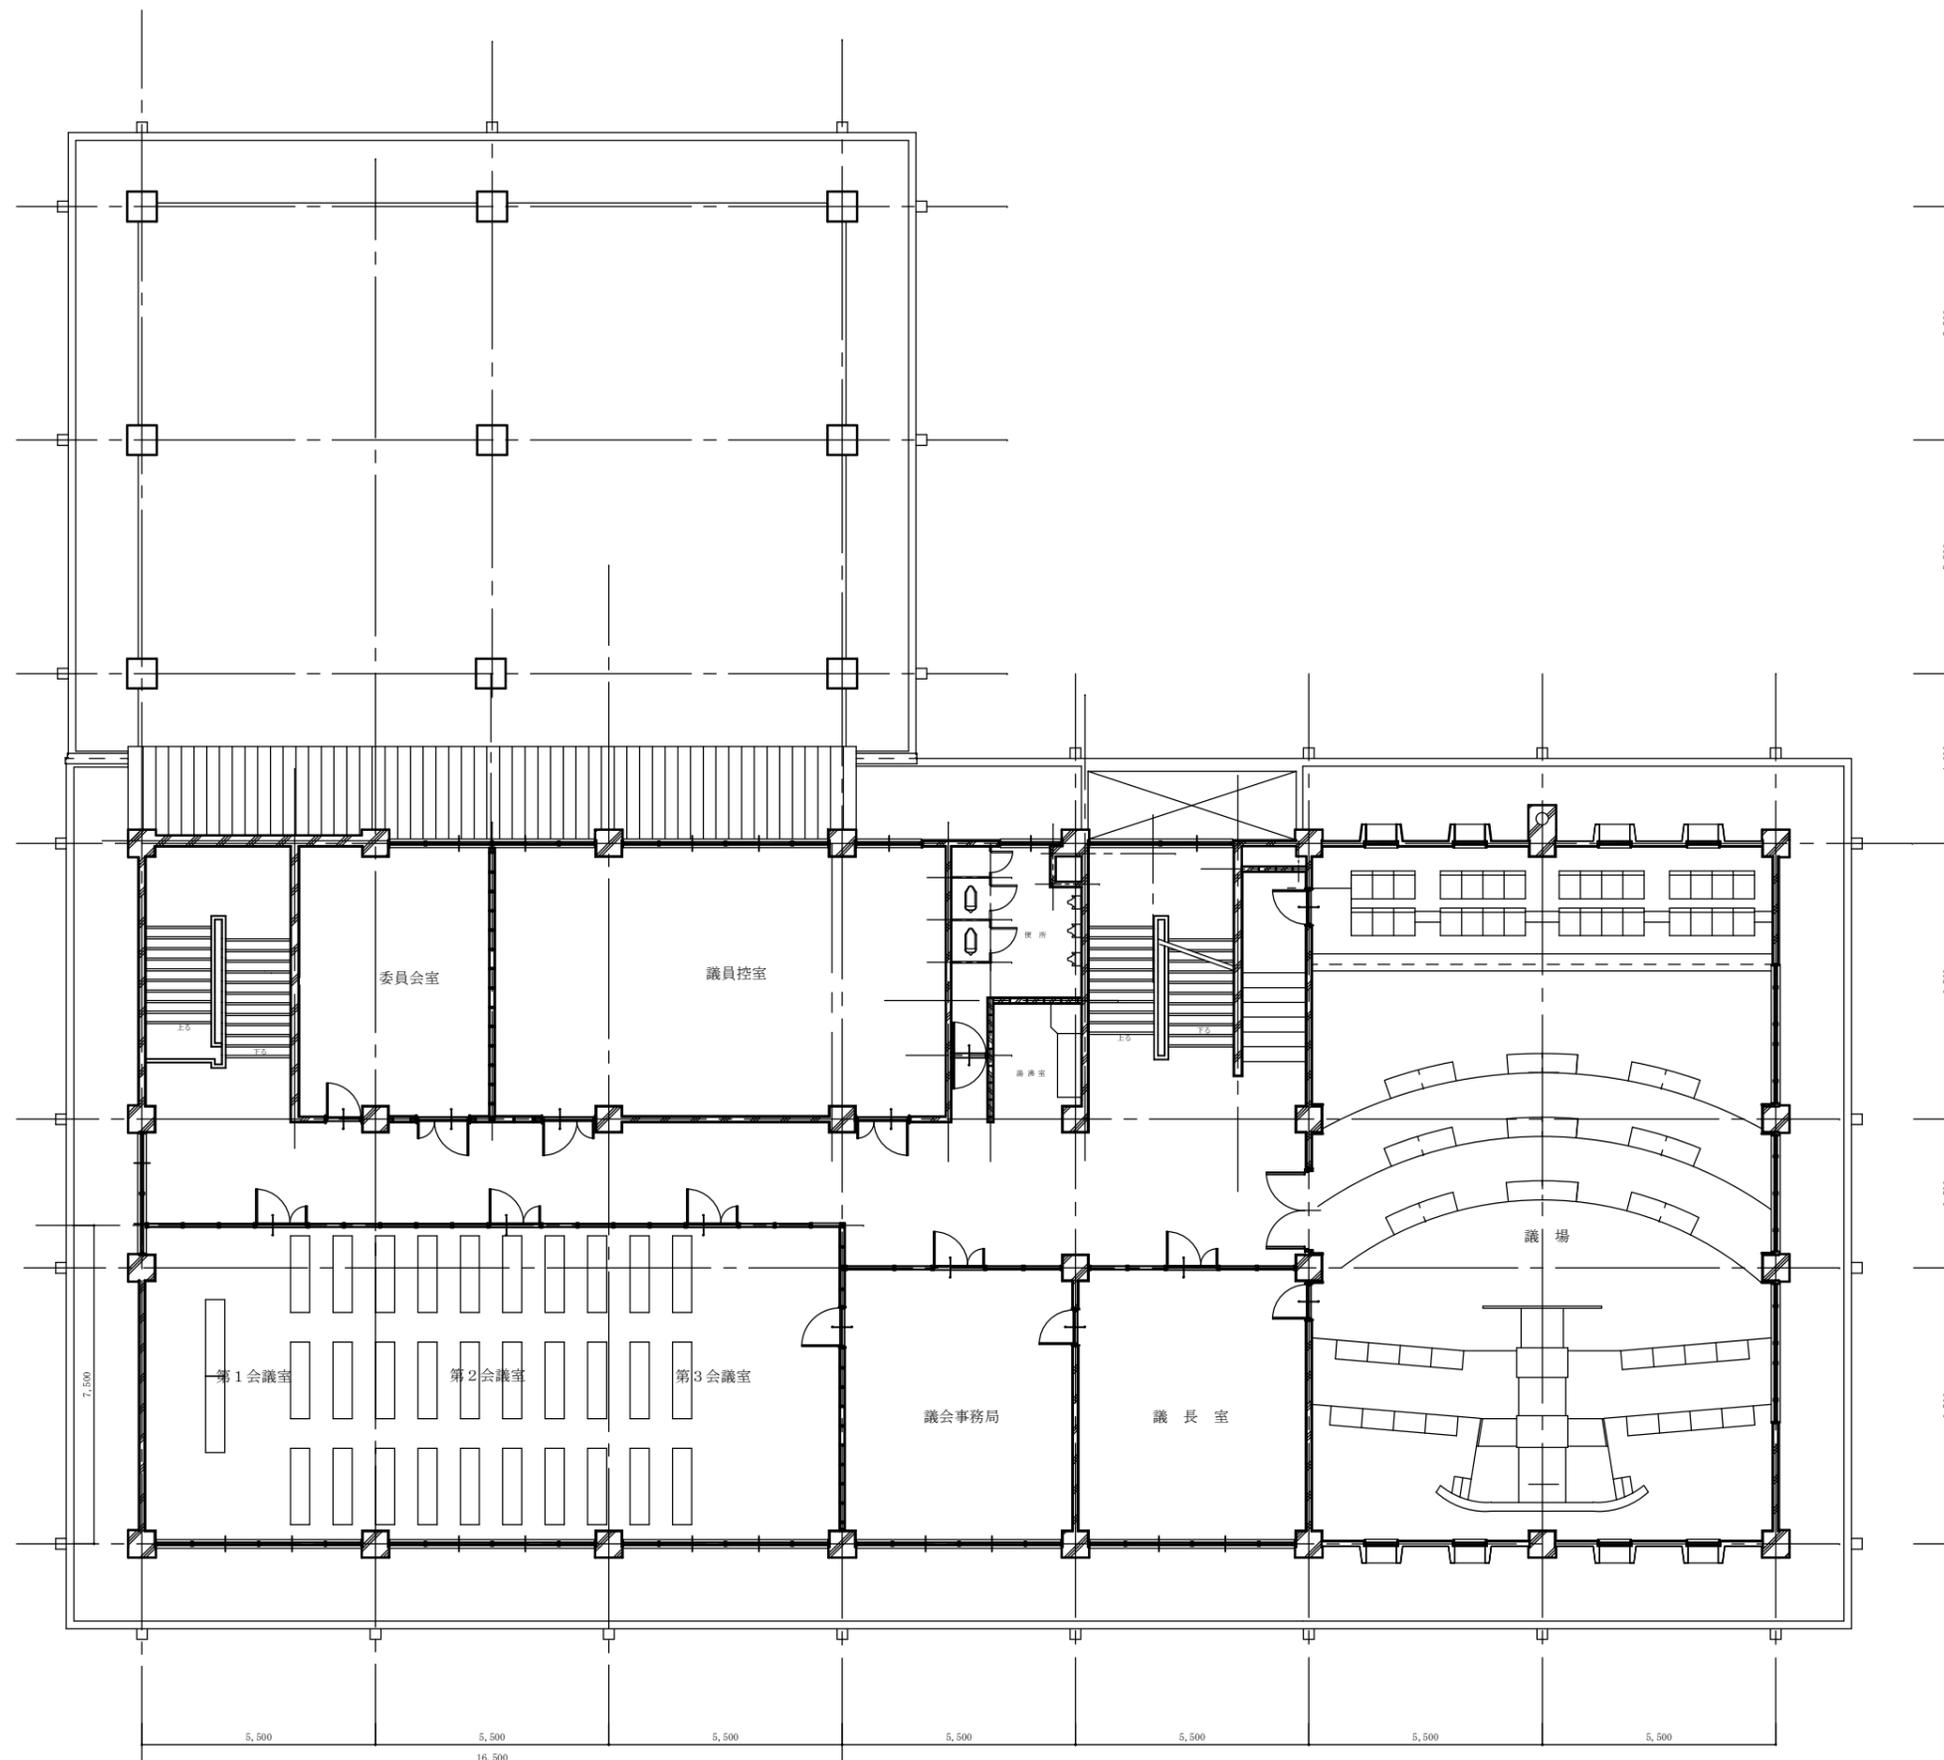

3階平面図
 延床面積 635.25m²

門川町役場 本館 3階平面図

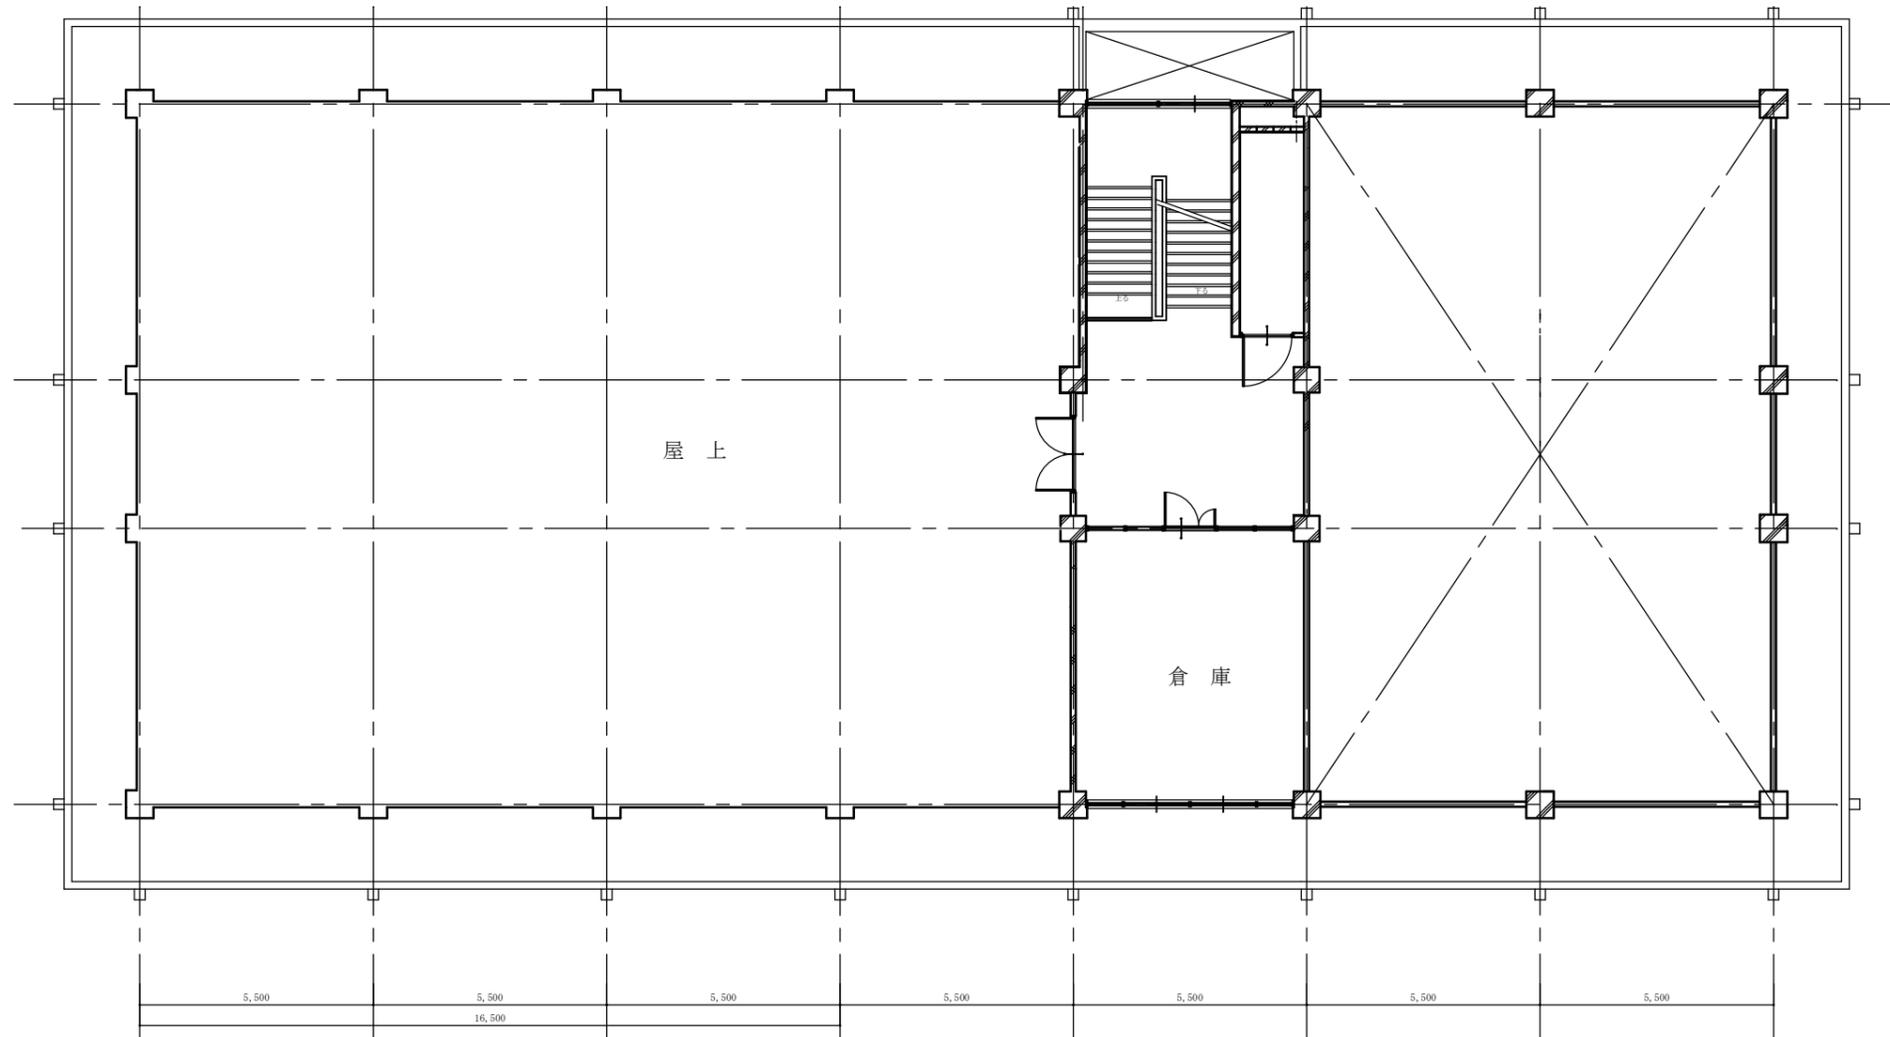

R階平面図
 延床面積 89.28m²

門川町役場 本館 R階平面図