



特殊な設備は下記に依る。 コツクリ エアコン 防音設備 防湿設備	DATE 1992年11月	門川町産業・文化ソニククリエイティブ新築工事 Z2 (2 階) 平面図 1 階構造図参照 株式会社 楠山建築設計事務所 東京都中央区新富町1丁目2番2号 11京ビル TEL: (03) 292-2071-4号	DR. NO. 設計図 巻 70-10 SCALE 1/100 AP. CH. DR.
--	------------------	--	--

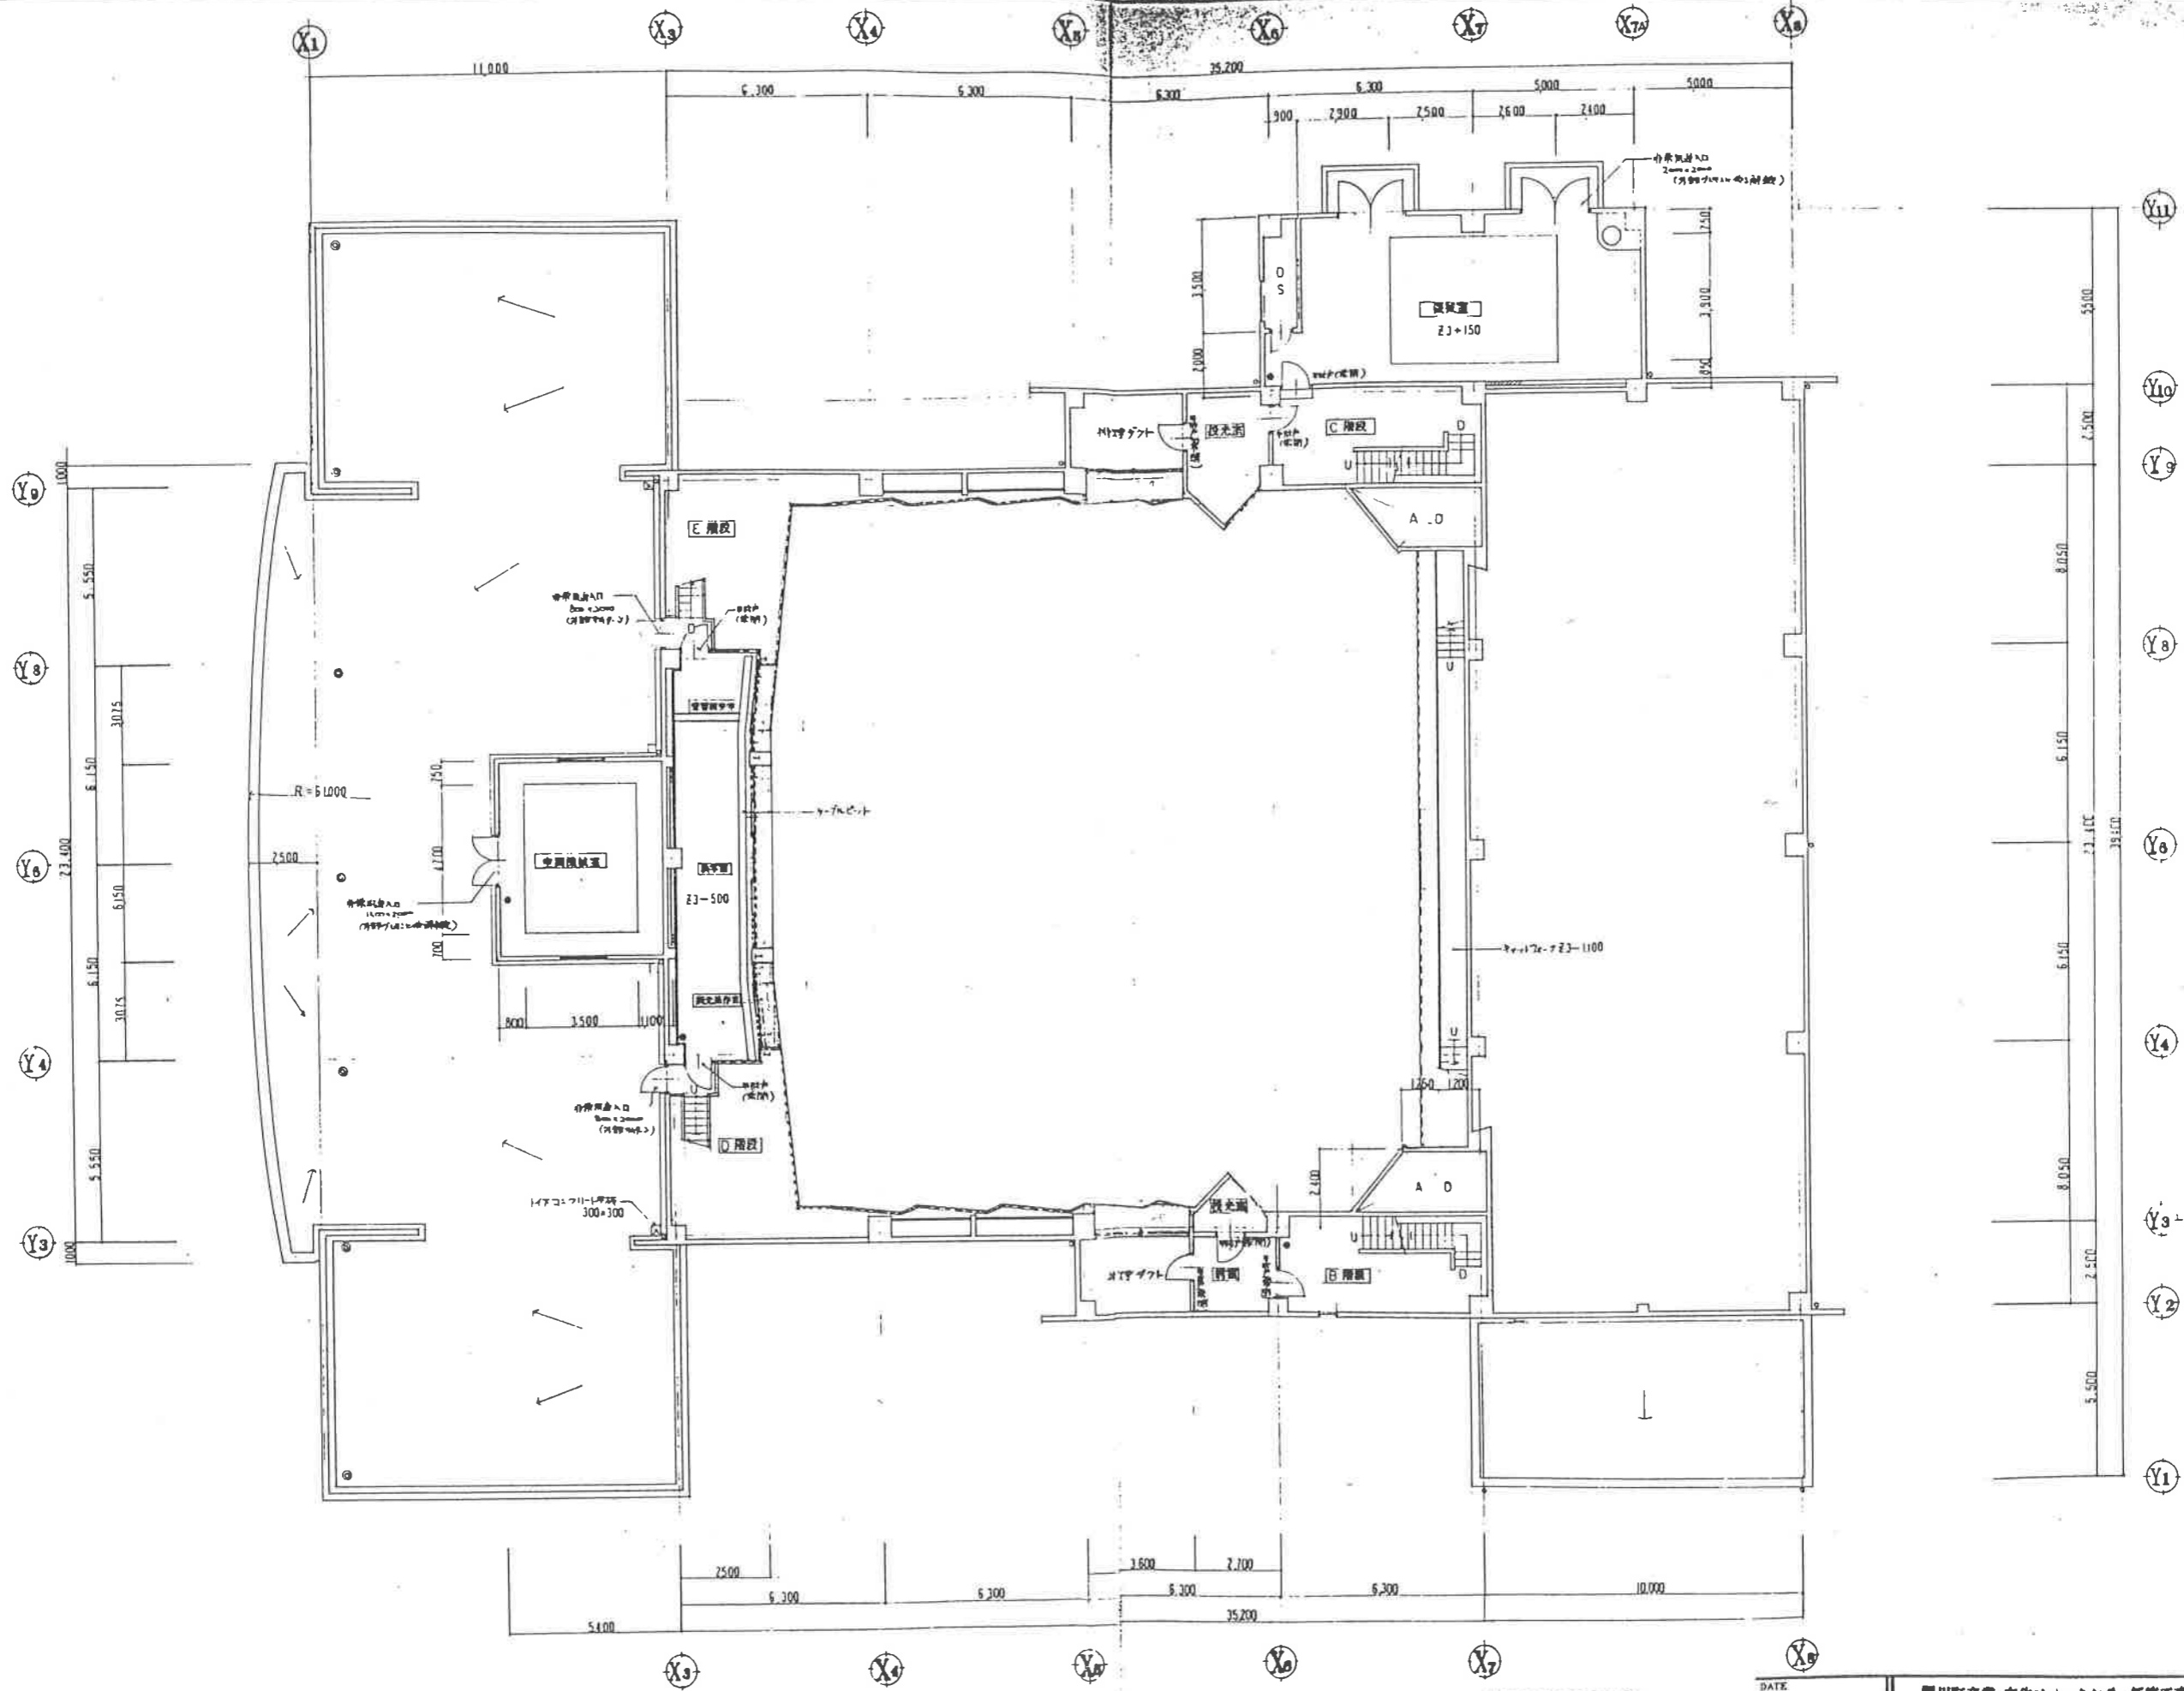

竹尾ビル2階増設工事に伴う...
 一線画線 コンクリート床
 二線画線 コンクリートブロック
 三線画線 軽量鉄骨造下地
 ● 既存設備 (ABC10室) 4号器具等


門川町産業・文化ソニックステナビル新築工事		設計図 原図 70-11
Z3(3階)平面図		SCALE 1/100
一級建築士事務所 東京都建設局4320号 株式会社 楠山建築設計事務所 東京都千代田区錦町1丁目2番2号 日直ビル	一級建築士登録第2006号 久寿米事務所 TEL. 031-292-3571-4番	DR. NO. AP. CH. DR.

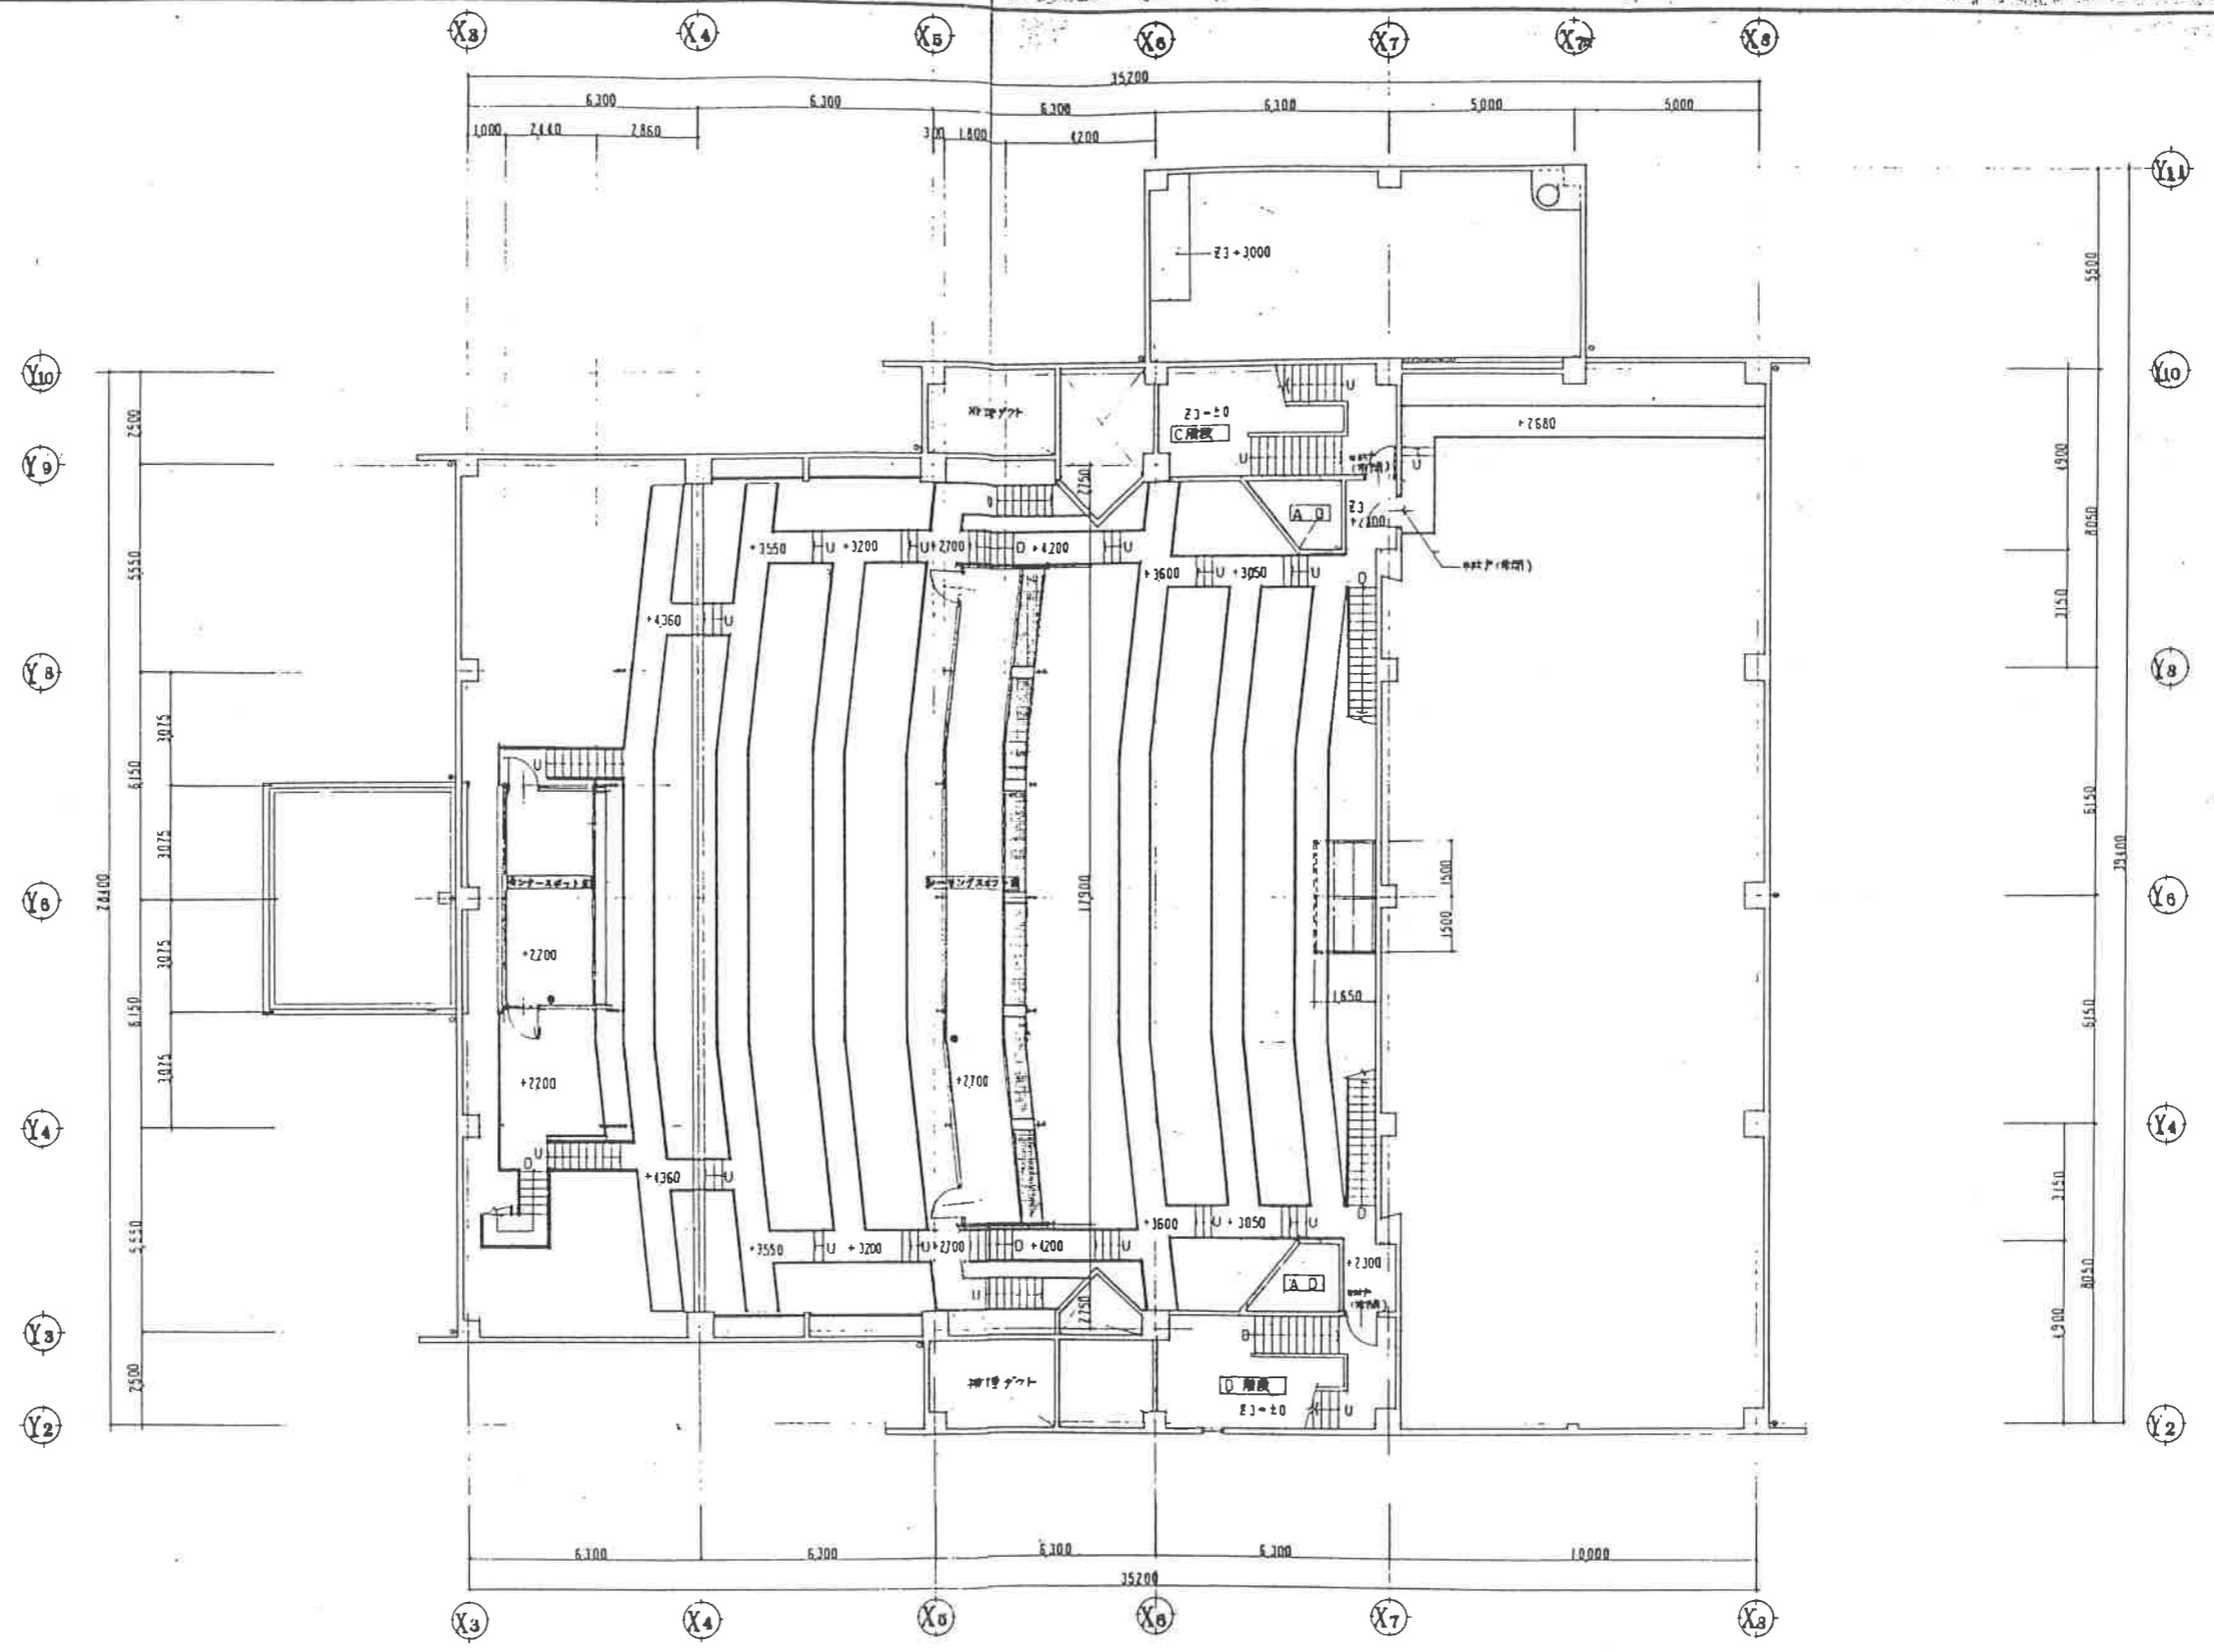

<p>材料記号</p> <p>コンクリート床</p> <p>コンクリートブロック壁</p> <p>壁紙</p> <p>○ 付帯設備 (ABC10型) 2*5床可。</p>	<p>DATE</p>
---	-------------

<p>門川町産業・文化ソニックシティ新築工事</p> <p>設計図 巻頭.70-12</p> <p>キャットウォーク部 平面図</p> <p>SCALE 1/100</p> <p>一級建築士事務所 東京都港区赤坂4-29-7 1級建築士事務所 東京都港区赤坂4-29-7</p> <p>株式会社 楠山建築設計事務所 久寿木伸徳 監理</p> <p>東京都千代田区有明1-15-2 2F TEL: (03) 292-3371-4</p>	<p>DR. NO.</p> <p>AP. CHL DR.</p>
---	-----------------------------------

舞台平面図

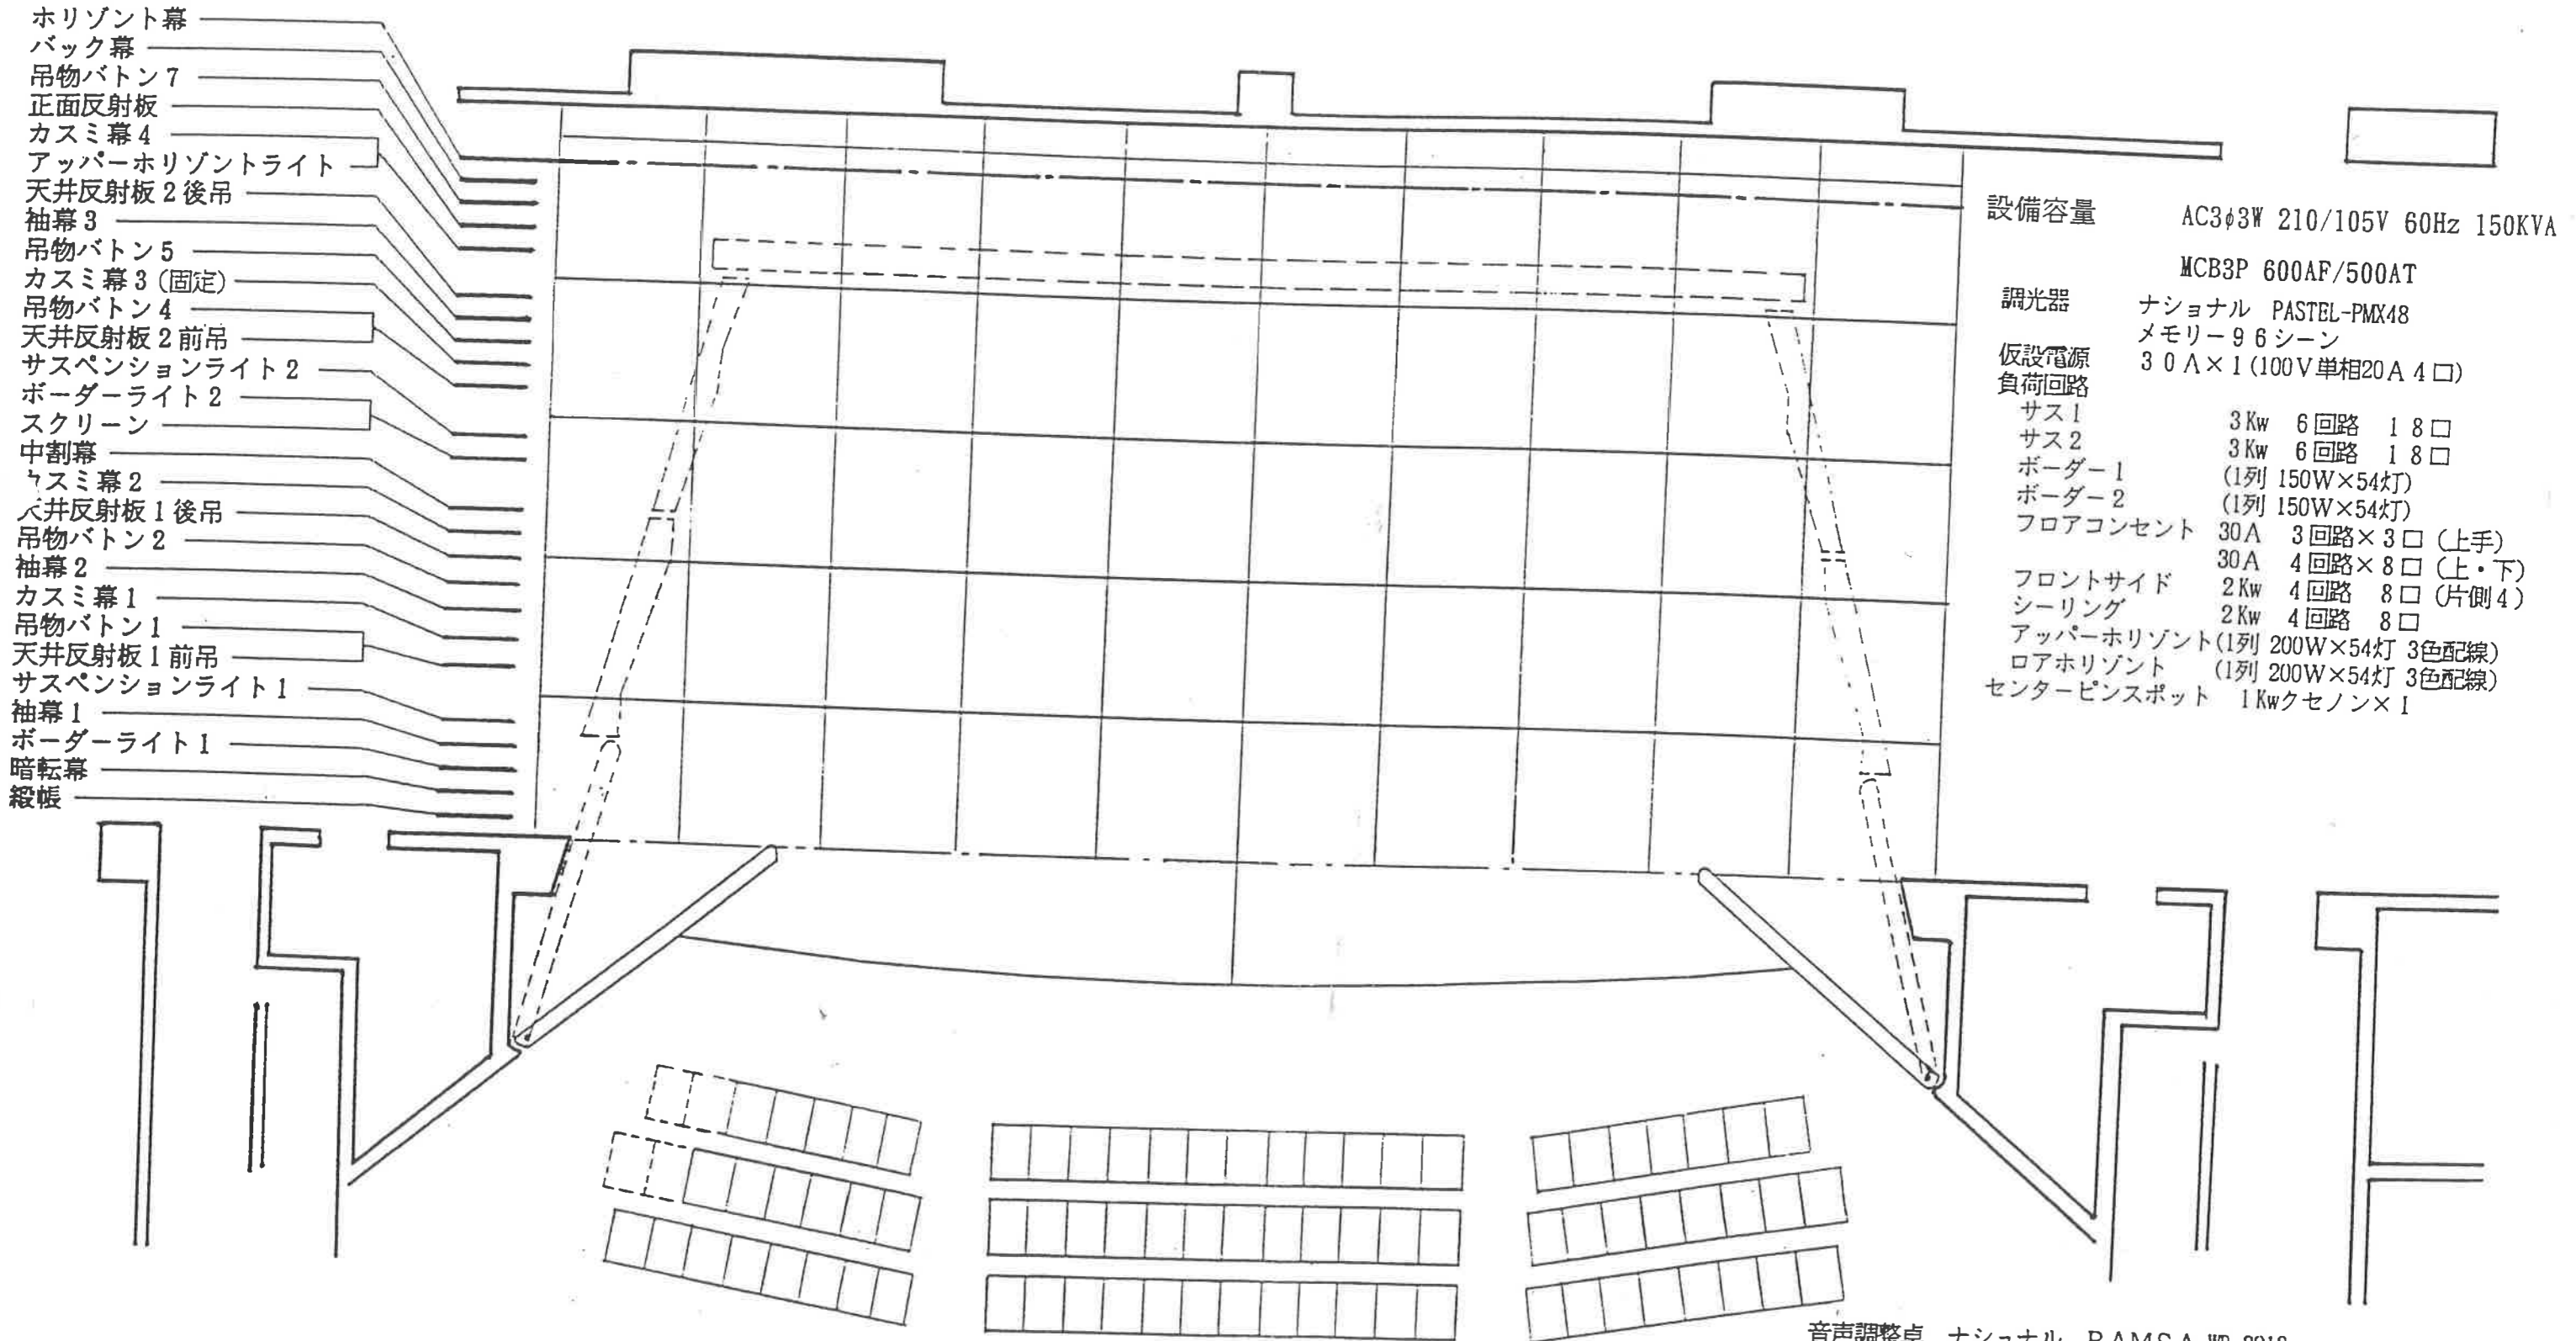

- Horizont幕
- バック幕
- 吊物ボタン7
- 正面反射板
- カスミ幕4
- アッパー・ホリゾンライト
- 天井反射板2後吊
- 袖幕3
- 吊物ボタン5
- カスミ幕3(固定)
- 吊物ボタン4
- 天井反射板2前吊
- サスペンションライト2
- ボーダーライト2
- スクリーン
- 中割幕
- カスミ幕2
- 天井反射板1後吊
- 吊物ボタン2
- 袖幕2
- カスミ幕1
- 吊物ボタン1
- 天井反射板1前吊
- サスペンションライト1
- 袖幕1
- ボーダーライト1
- 暗転幕
- 緩帳

- 設備容量 AC3φ3W 210/105V 60Hz 150KVA
- MCB3P 600AF/500AT
- 調光器 ナショナル PASTEL-PMX48
メモリー96シーン
- 仮設電源 30A×1(100V単相20A4口)
- 負荷回路
- サス1 3Kw 6回路 18口
 - サス2 3Kw 6回路 18口
 - ボーダー1 (1列 150W×54灯)
 - ボーダー2 (1列 150W×54灯)
 - フロアコンセント 30A 3回路×3口(上手)
 - 30A 4回路×8口(上・下)
 - フロントサイド 2Kw 4回路 8口(片側4)
 - シーリング 2Kw 4回路 8口
 - アッパー・ホリゾン(1列 200W×54灯 3色配線)
 - フロア・ホリゾン(1列 200W×54灯 3色配線)
 - センターピンスポット 1Kwクセノン×1

《舞台》間口16m・12m(可変)・奥行9.0m・高さ6.5m

音響反射板一式装備

- 音声調整卓 ナショナル RAMSA WR-8918
18インプット・4グループ・27スタ・127リックス
- プロセニアムスピーカー(400W-8Ω)×1式
 - サイドスピーカー(200W-8Ω)×2台
 - ステージスピーカー(180W-8Ω)×2台
 - ハネカエリスピーカー(150W-8Ω)×2台
 - コンデンサマイク C-38×1本
 - ダイナミックマイクA SM-58×3本
 - ダイナミックマイクB 588×3本
 - ワイヤレスマイクA(800MHz帯用単一指向性ハンド型)×2本
 - ワイヤレスマイクB(800MHz帯用単一指向性タイプピン型)×2本