


西別館 1階平面図
延床面積 522.39m²
総延床面積 868.09m²

門川町役場 西別館 1階平面図

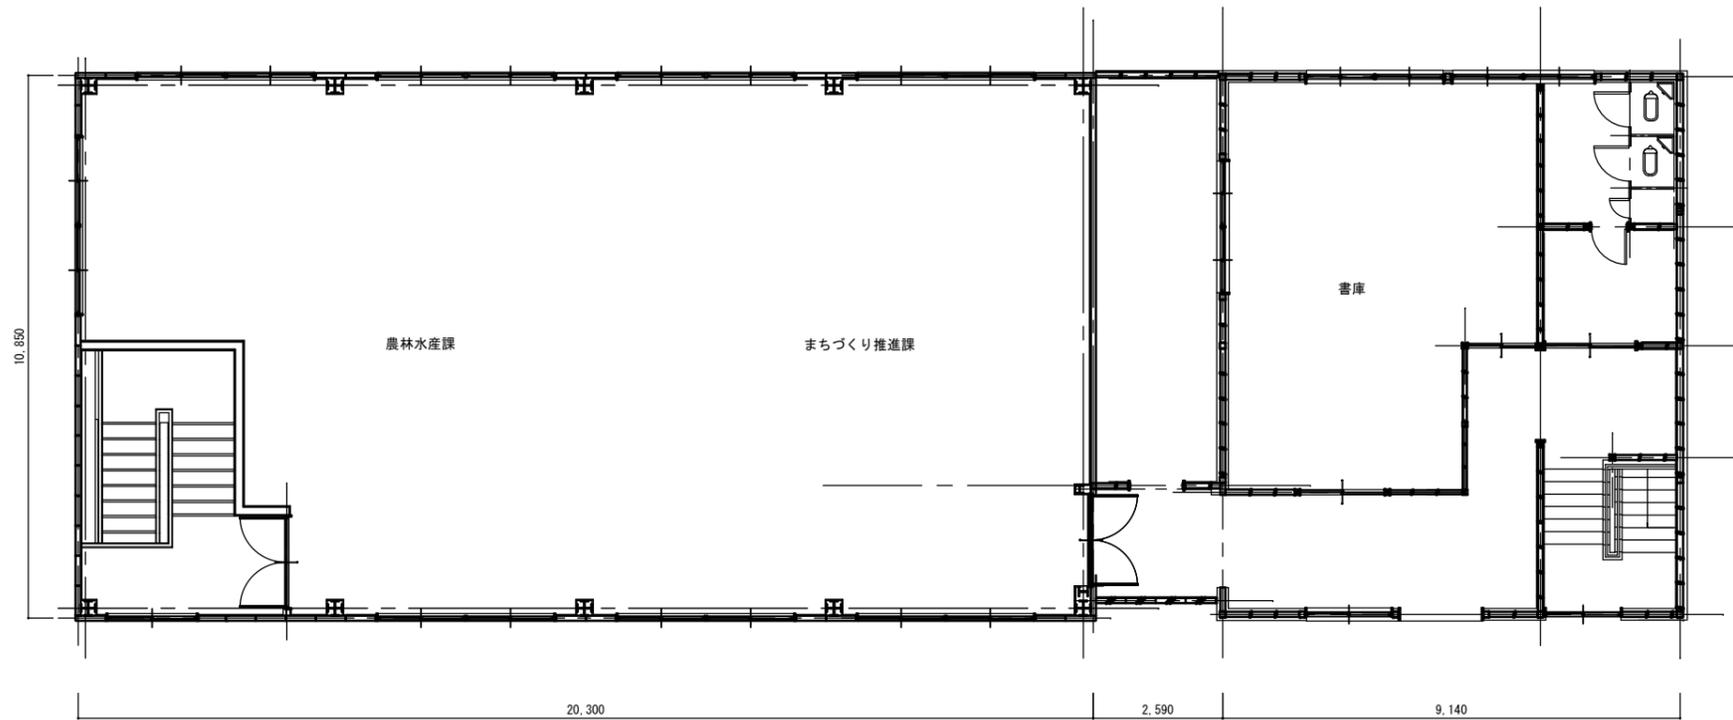

西別館 2階平面図

延床面積 345.7m²

門川町役場 西別館 2階平面図