


《資料④》 取り合い点図

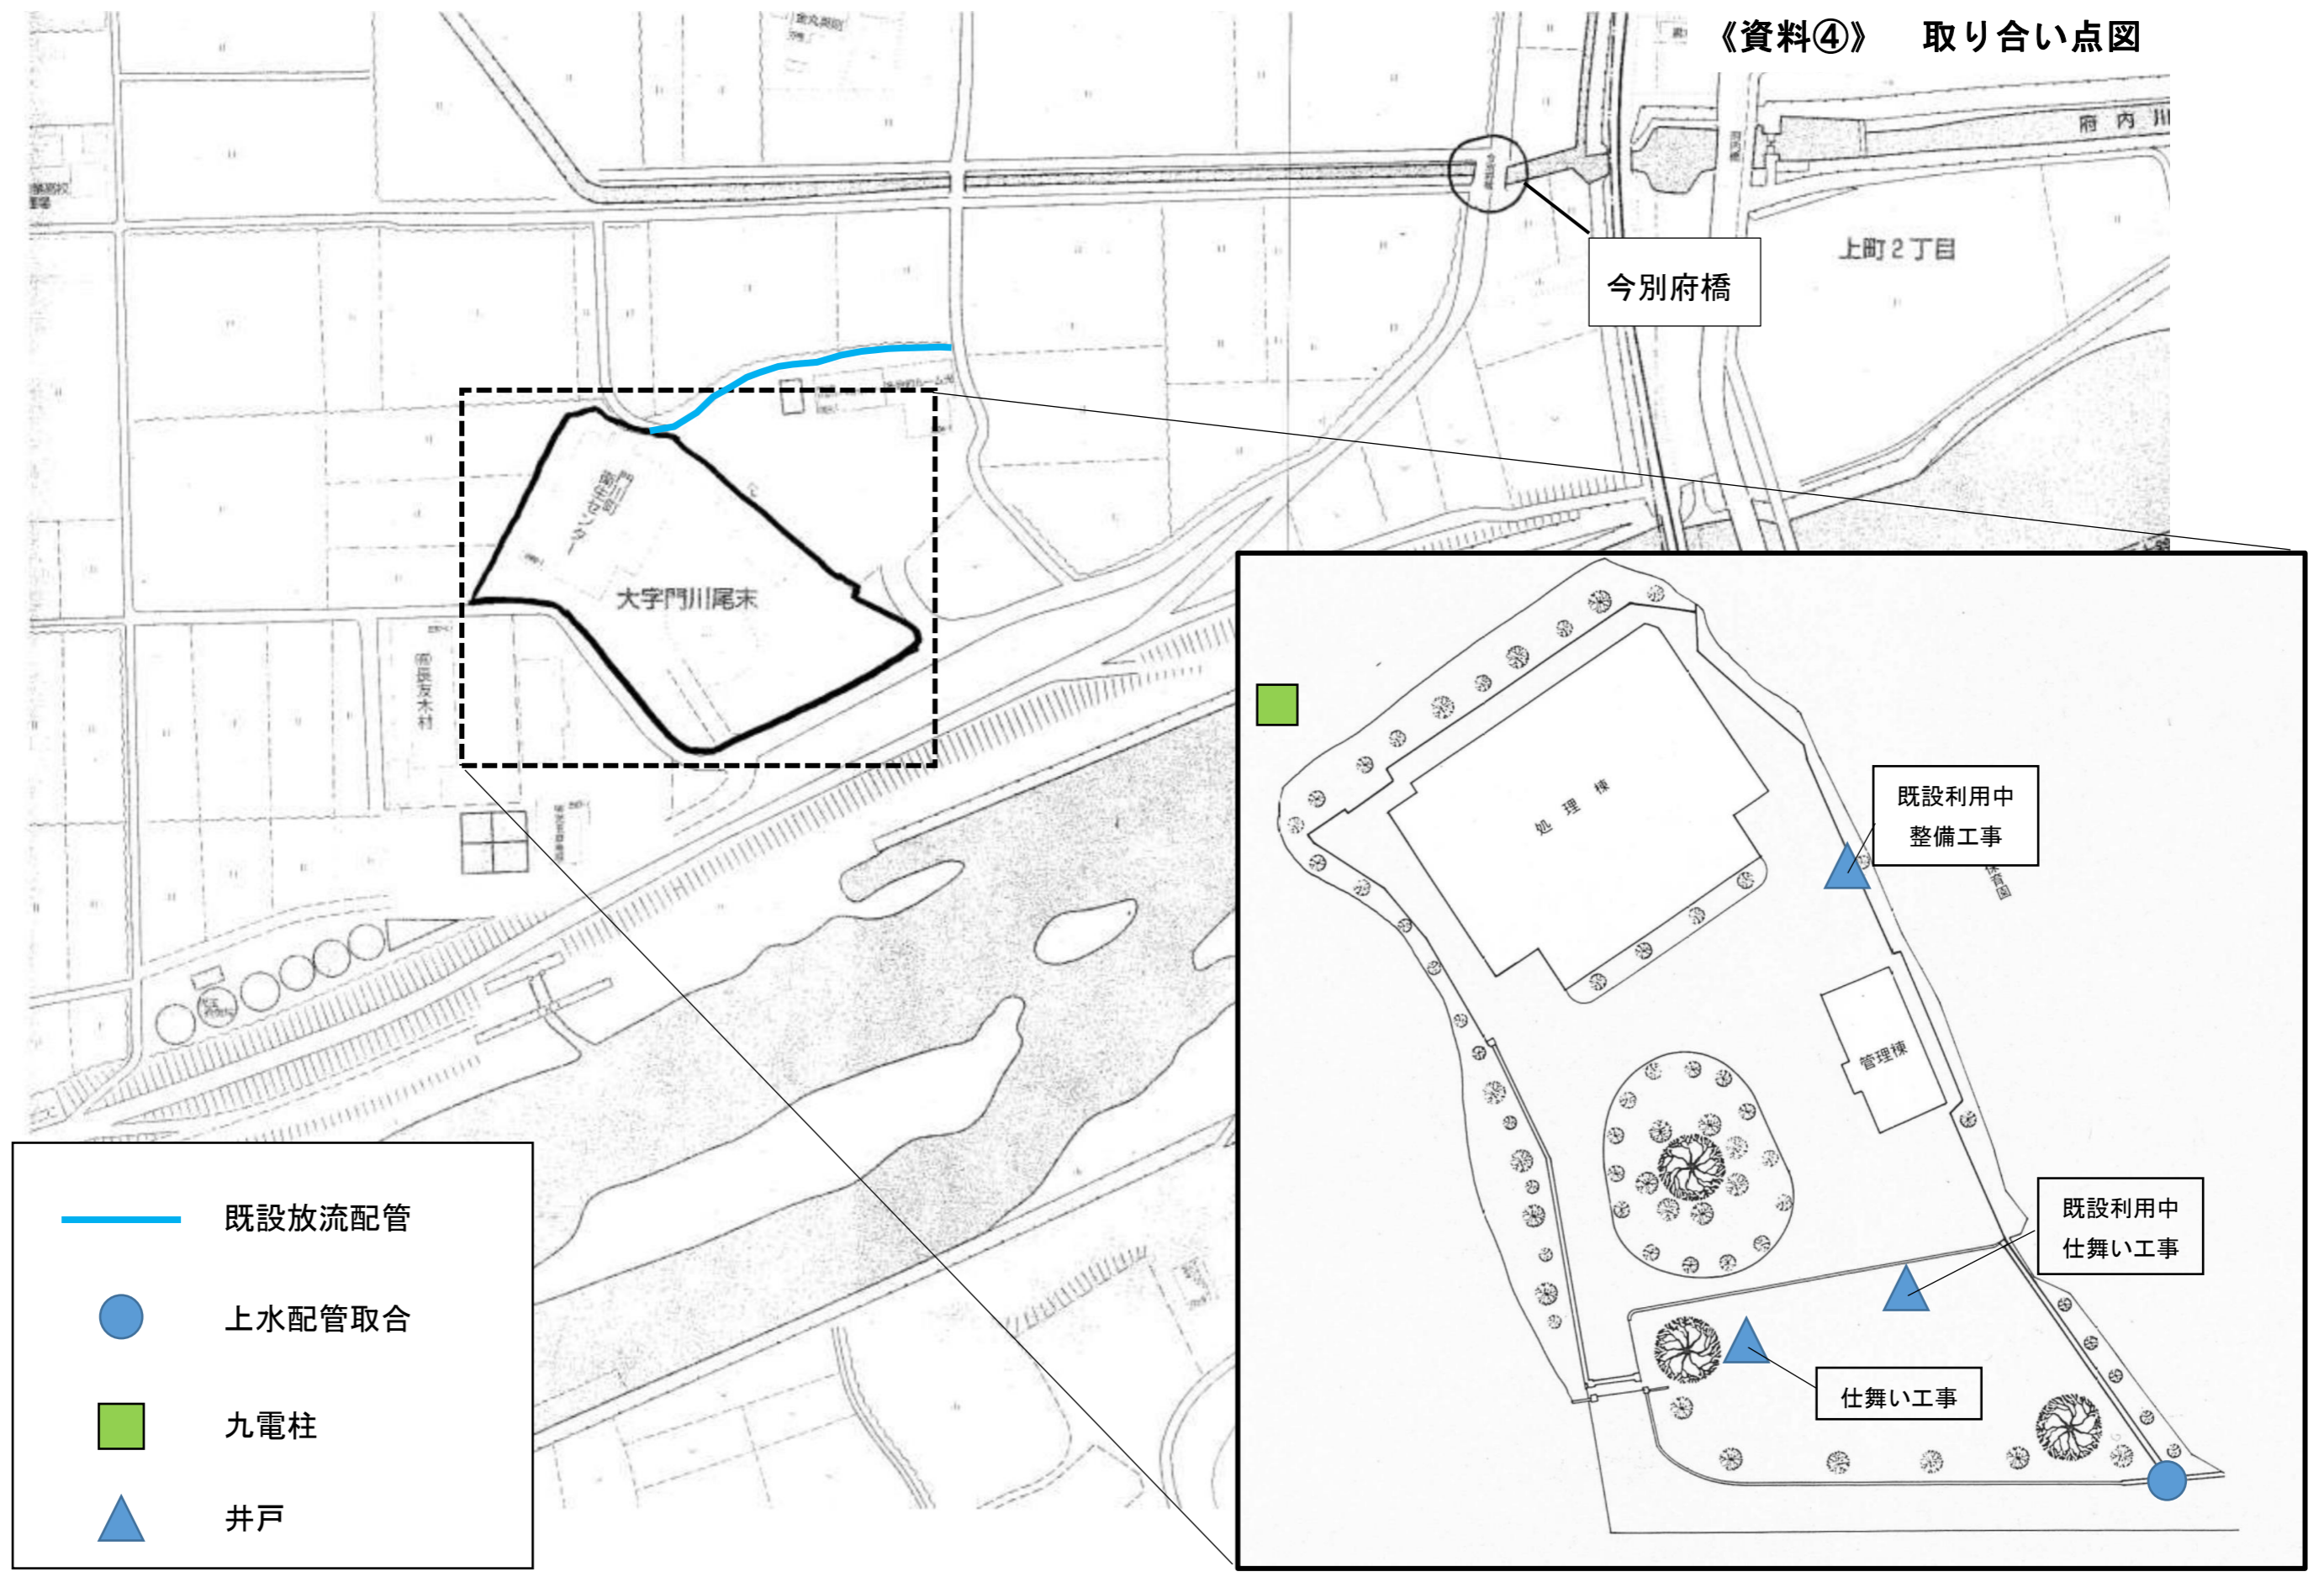

今別府橋

上町2丁目

府内川

大字門川尾末

菅原友木村

管理棟

既設利用中
整備工事

既設利用中
仕舞い工事

仕舞い工事

既設放流配管

上水配管取合

九電柱

井戸