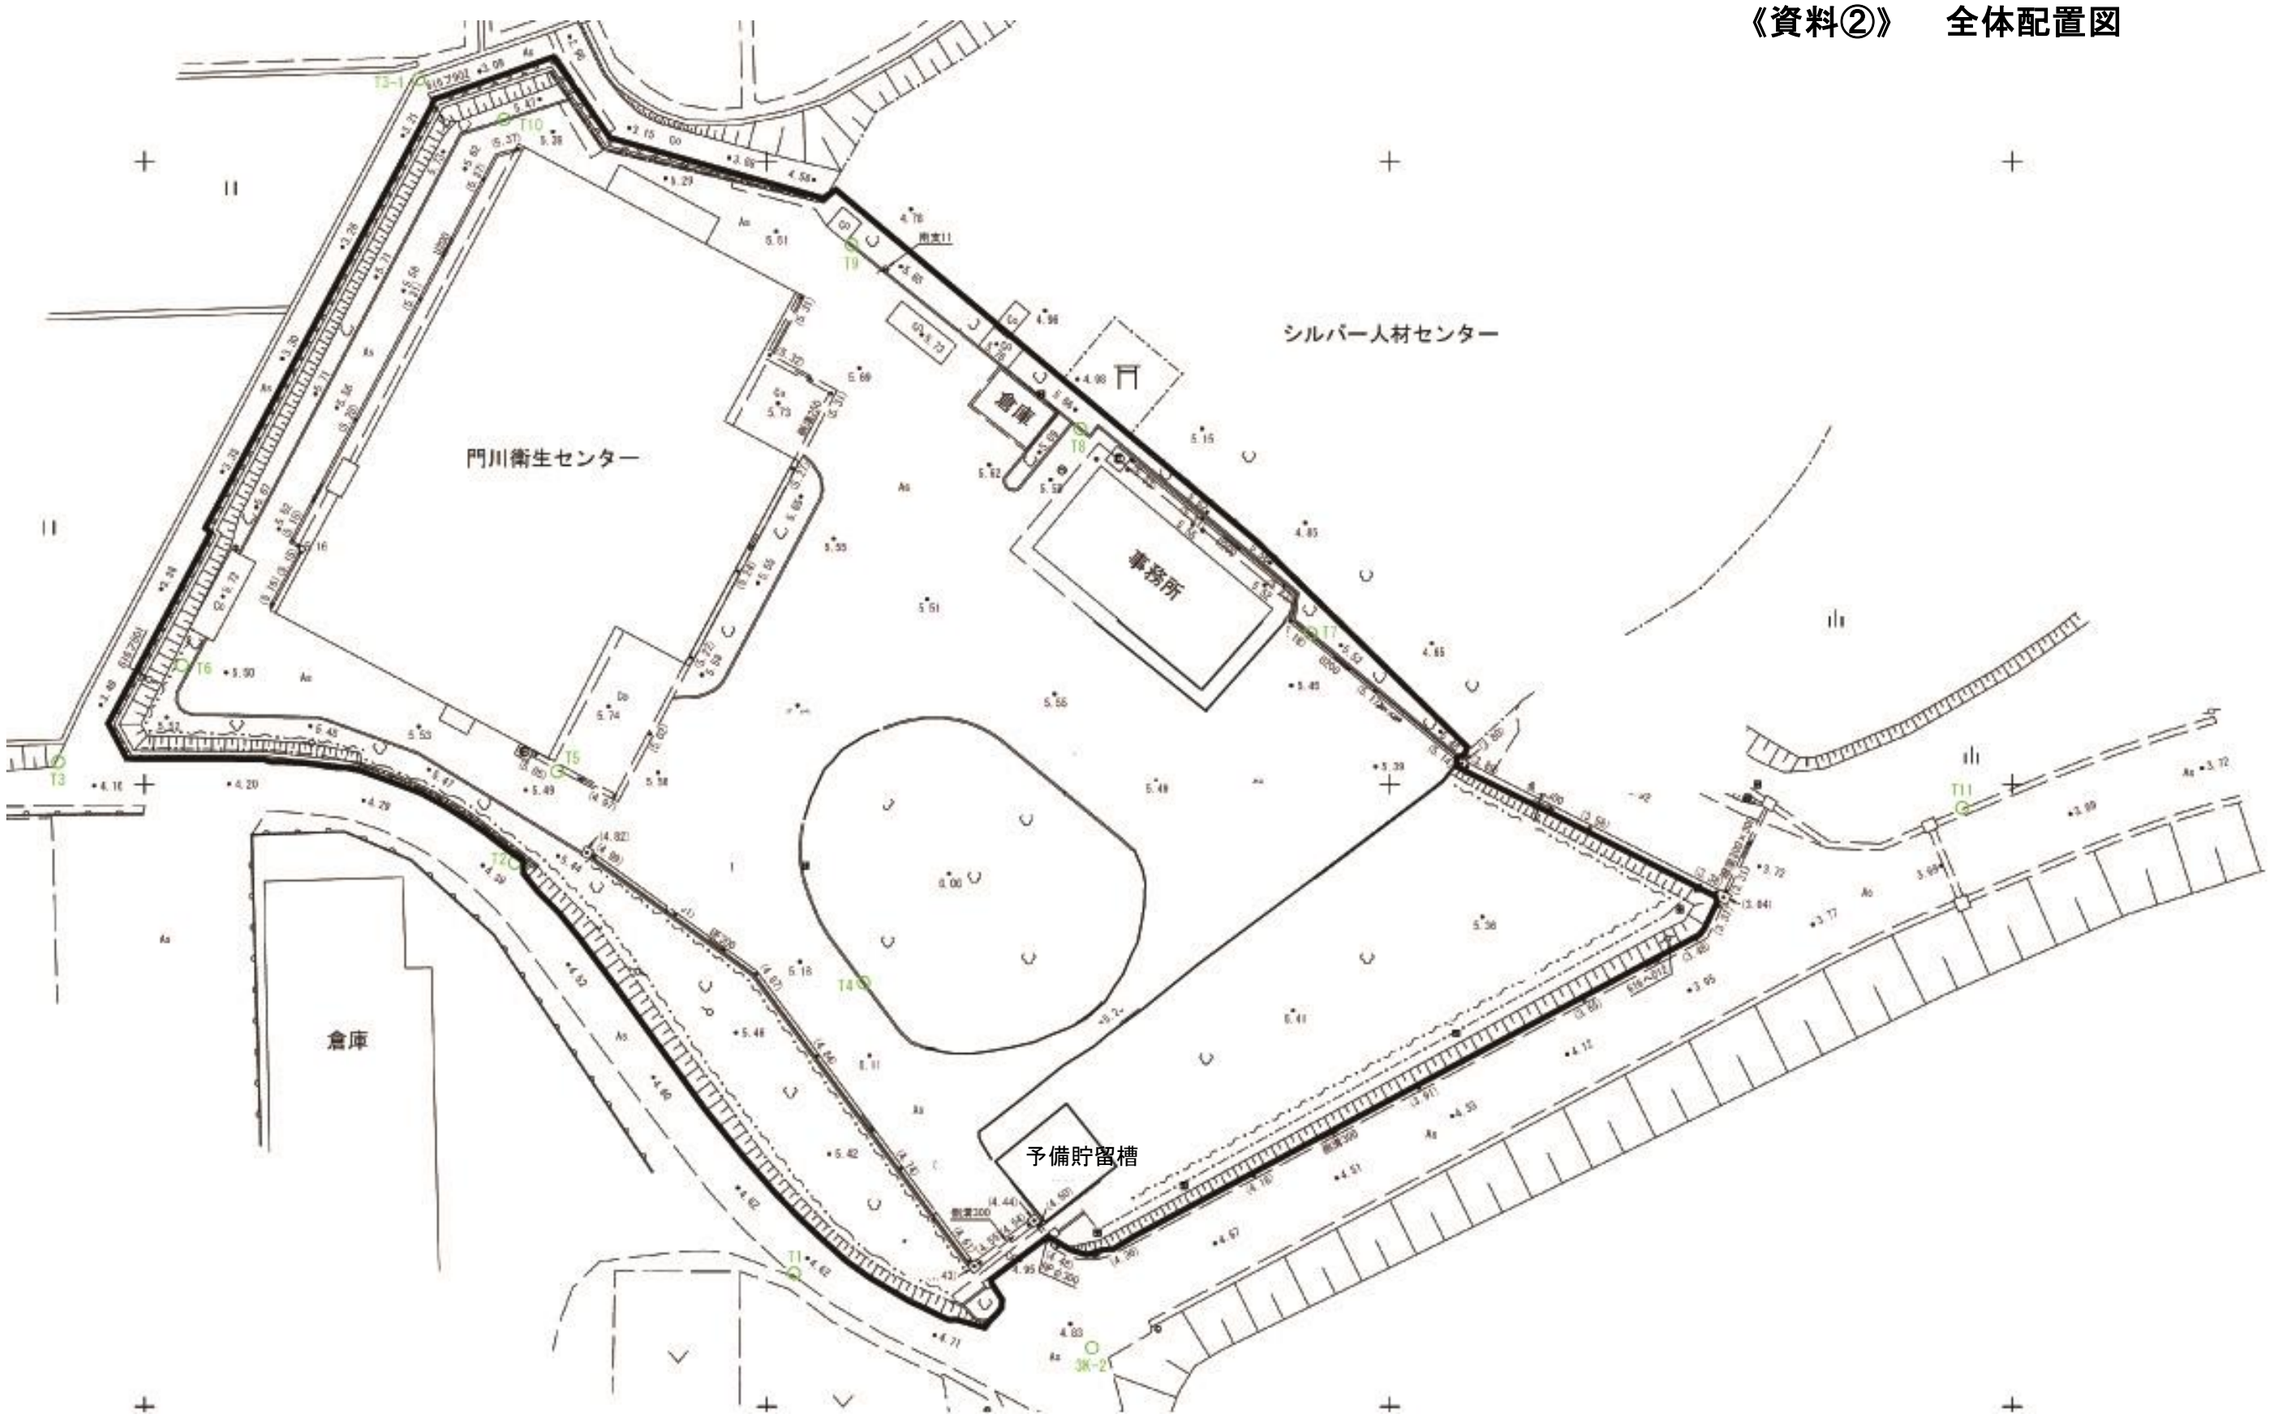《資料②》　全体配置図