


踏切交通規制申請箇所位置図

大迫口踏切道付近見取略図

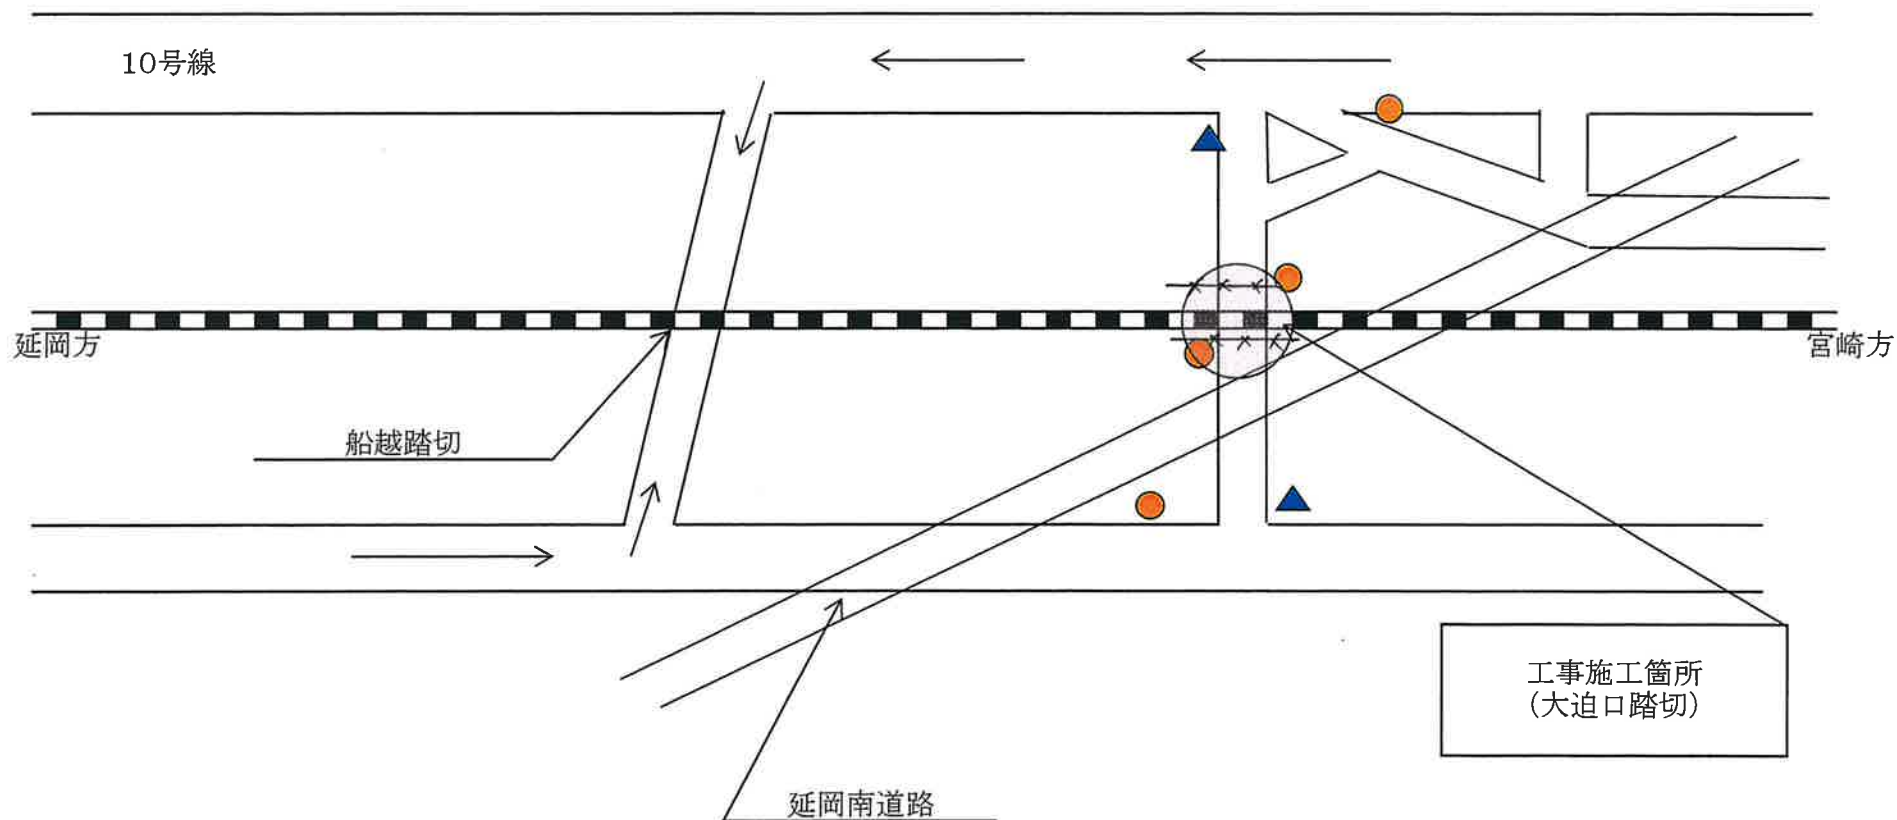

・歩幅1.5m有

・夜間作業の為、照明等を使用します。

凡例

- ← 迂回路
- ×× バリケード
- 工事案内板
- ▲ 交通誘導員