




東側立面図 S=1/100

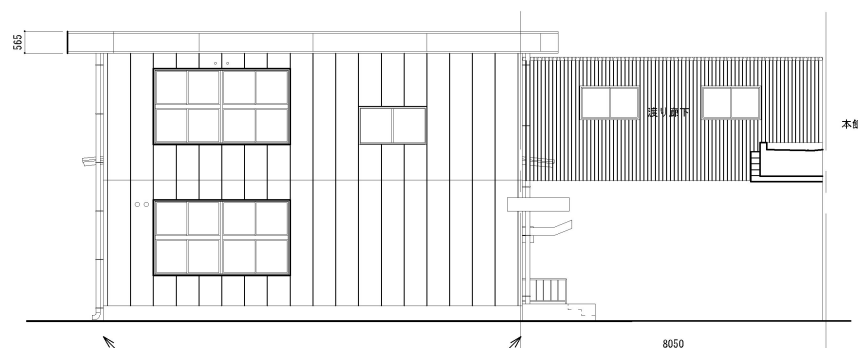

南側立面図 S=1/100

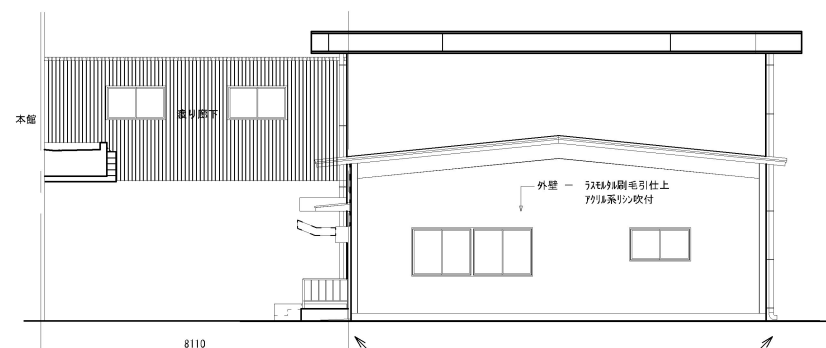

北側立面図 S=1/100

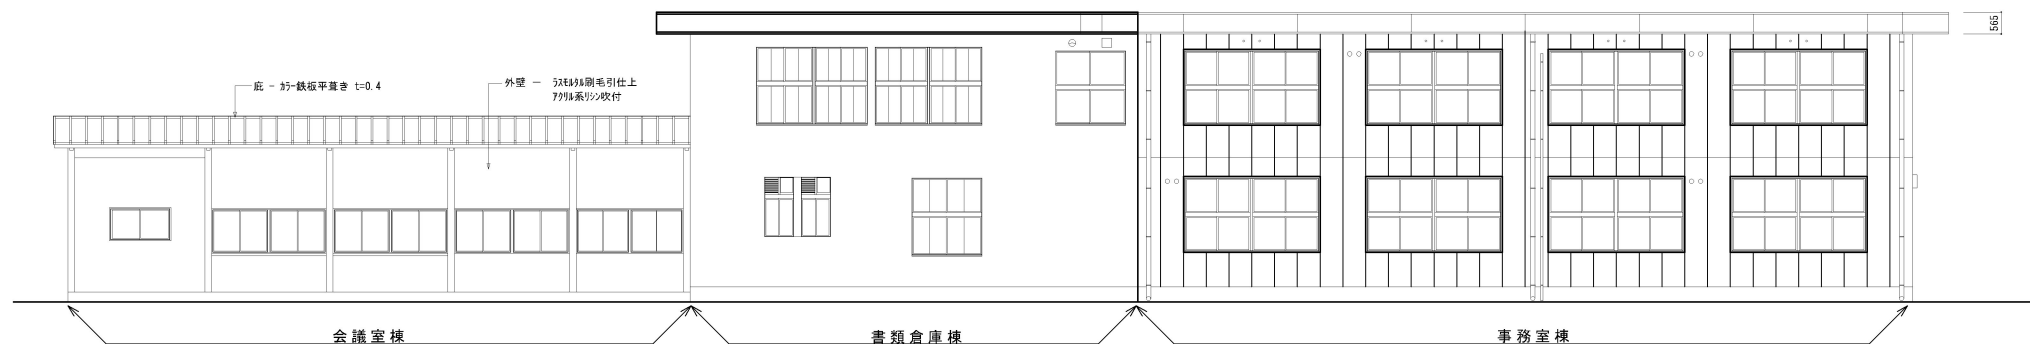

西側立面図 S=1/100

			工 事 名		設計年月日	設計番号	図面番号 A2-4
			旧庁舎（本館・西別館・西別館会議室）解体工事				
			図面内容 （西別館）立面図		縮尺 A1 : 1/100 A3 : 1/200	検 印	