


昭和43年建築 昭和62年増築

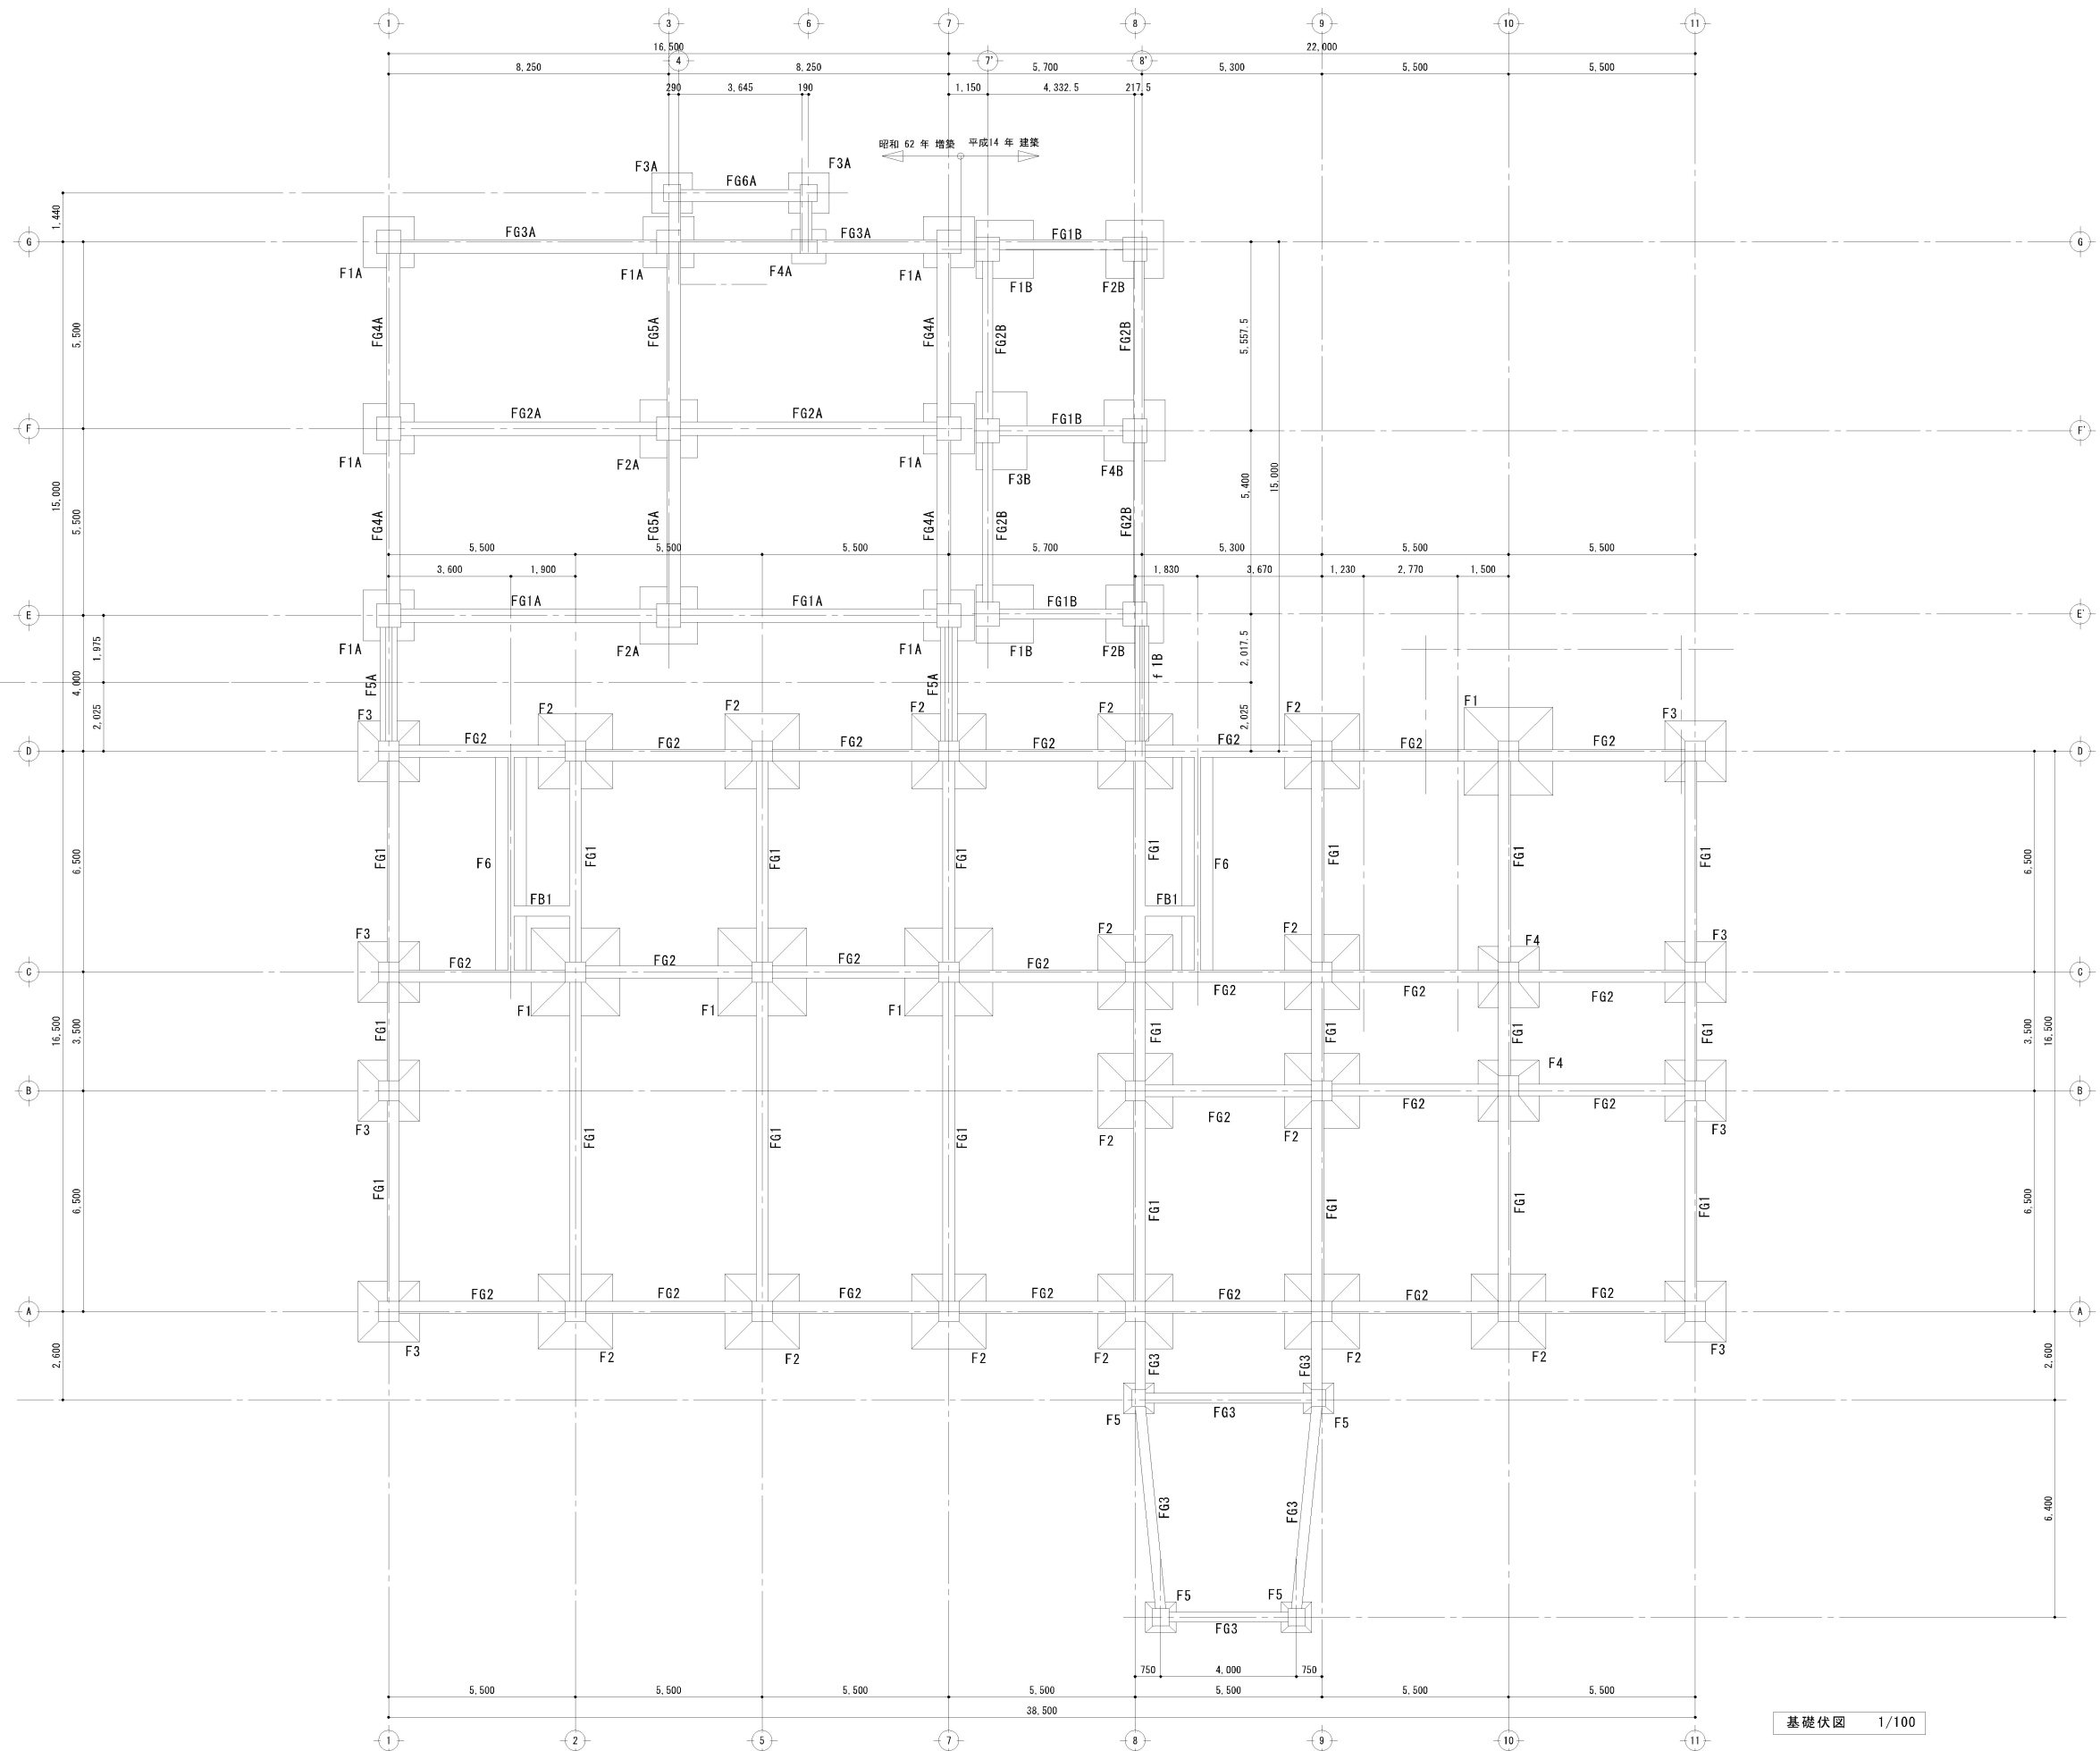

基礎伏図 1/100

工 事 名			設計年月日	統計番号	図面番号 S - 2
旧庁舎（本館・西別館・西別館会議室）解体工事					
図面内容	縮尺	A1：1/100 A3：1/200	検 印		
(本館)基礎伏図					