



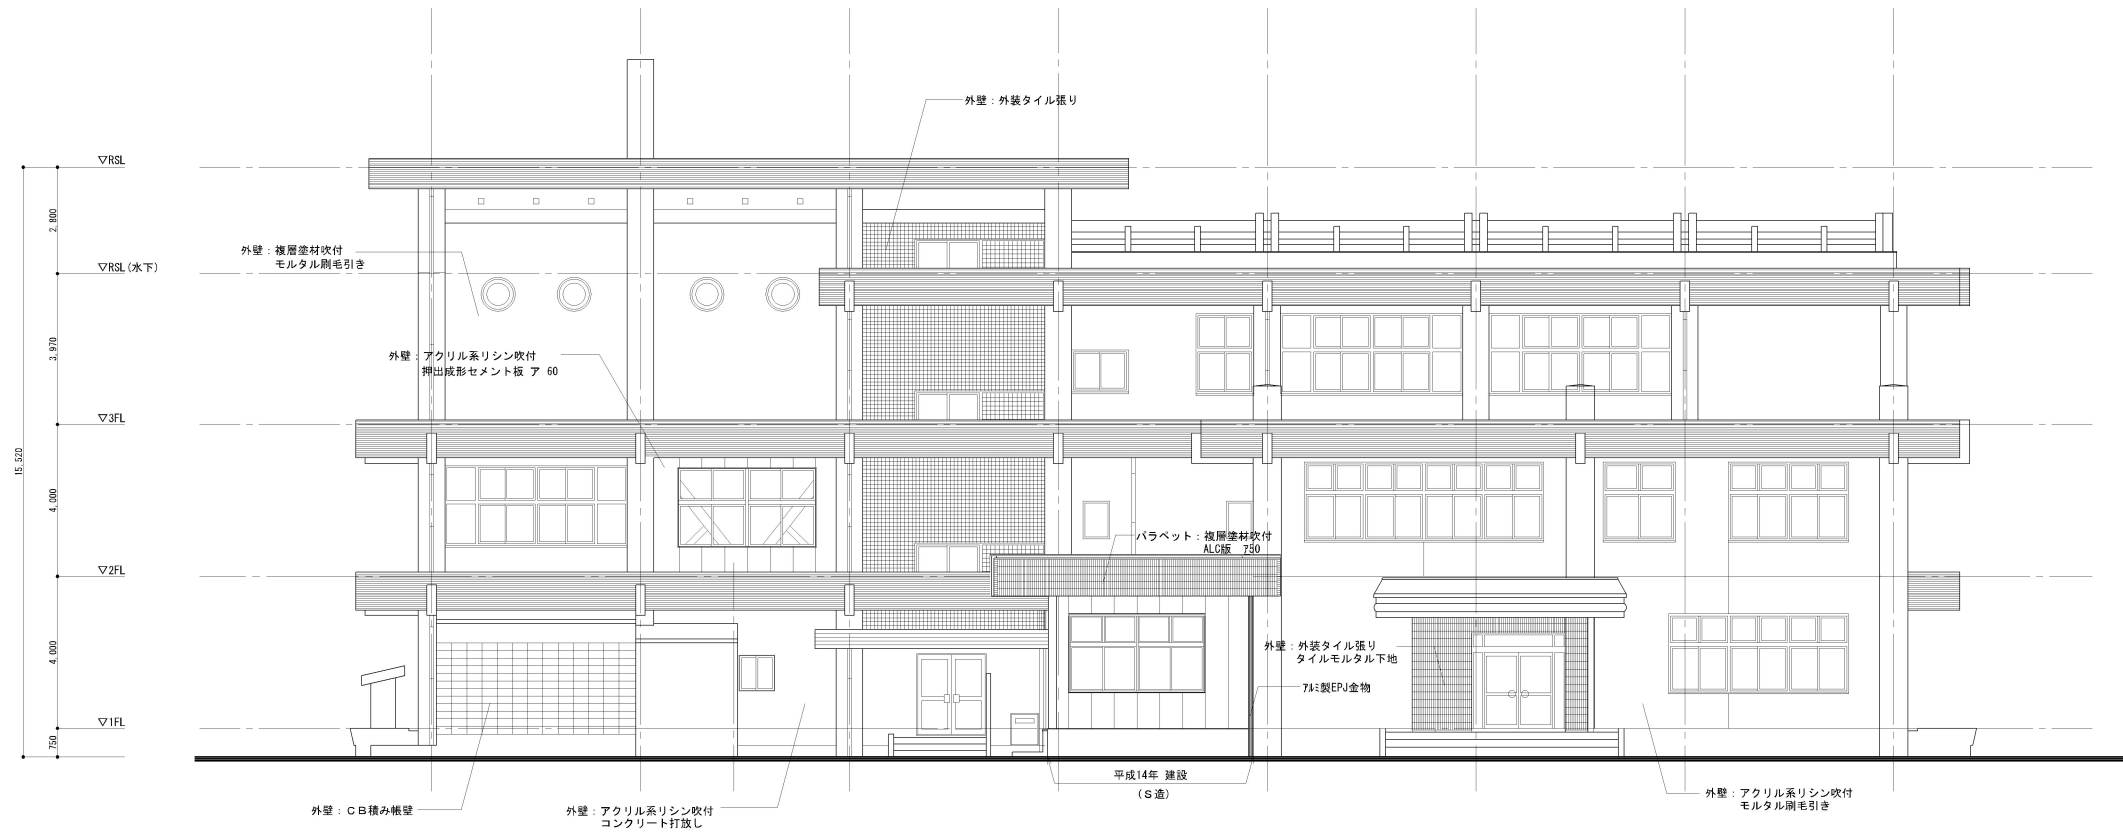

北立面図 1/200

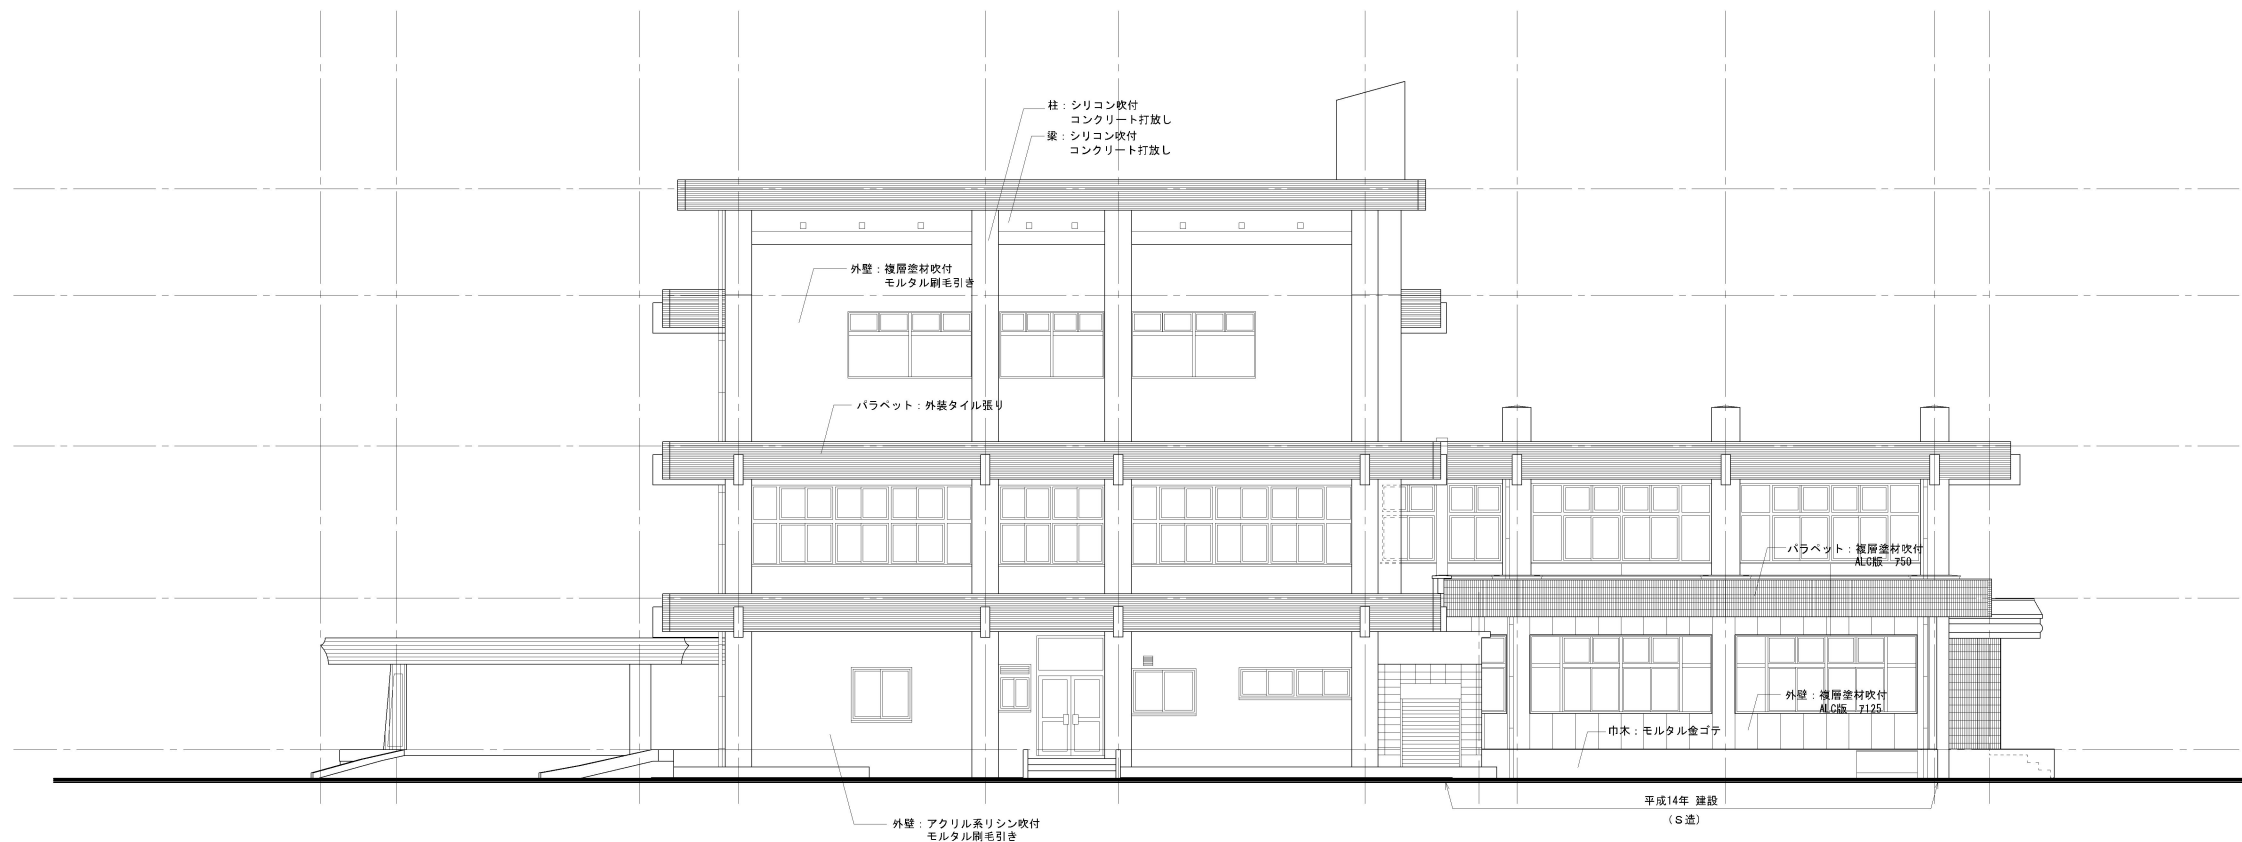

東立面図 1/200

			工 事 名		設計年月日	設計番号	図面番号 A1-13
			旧庁舎（本館・西別館・西別館会議室）解体工事				
			図面内容	縮尺	検 印		
			(本館) 立面図 2	A1 : 1/100 A3 : 1/200			