


昭和43年建築 昭和62年増築

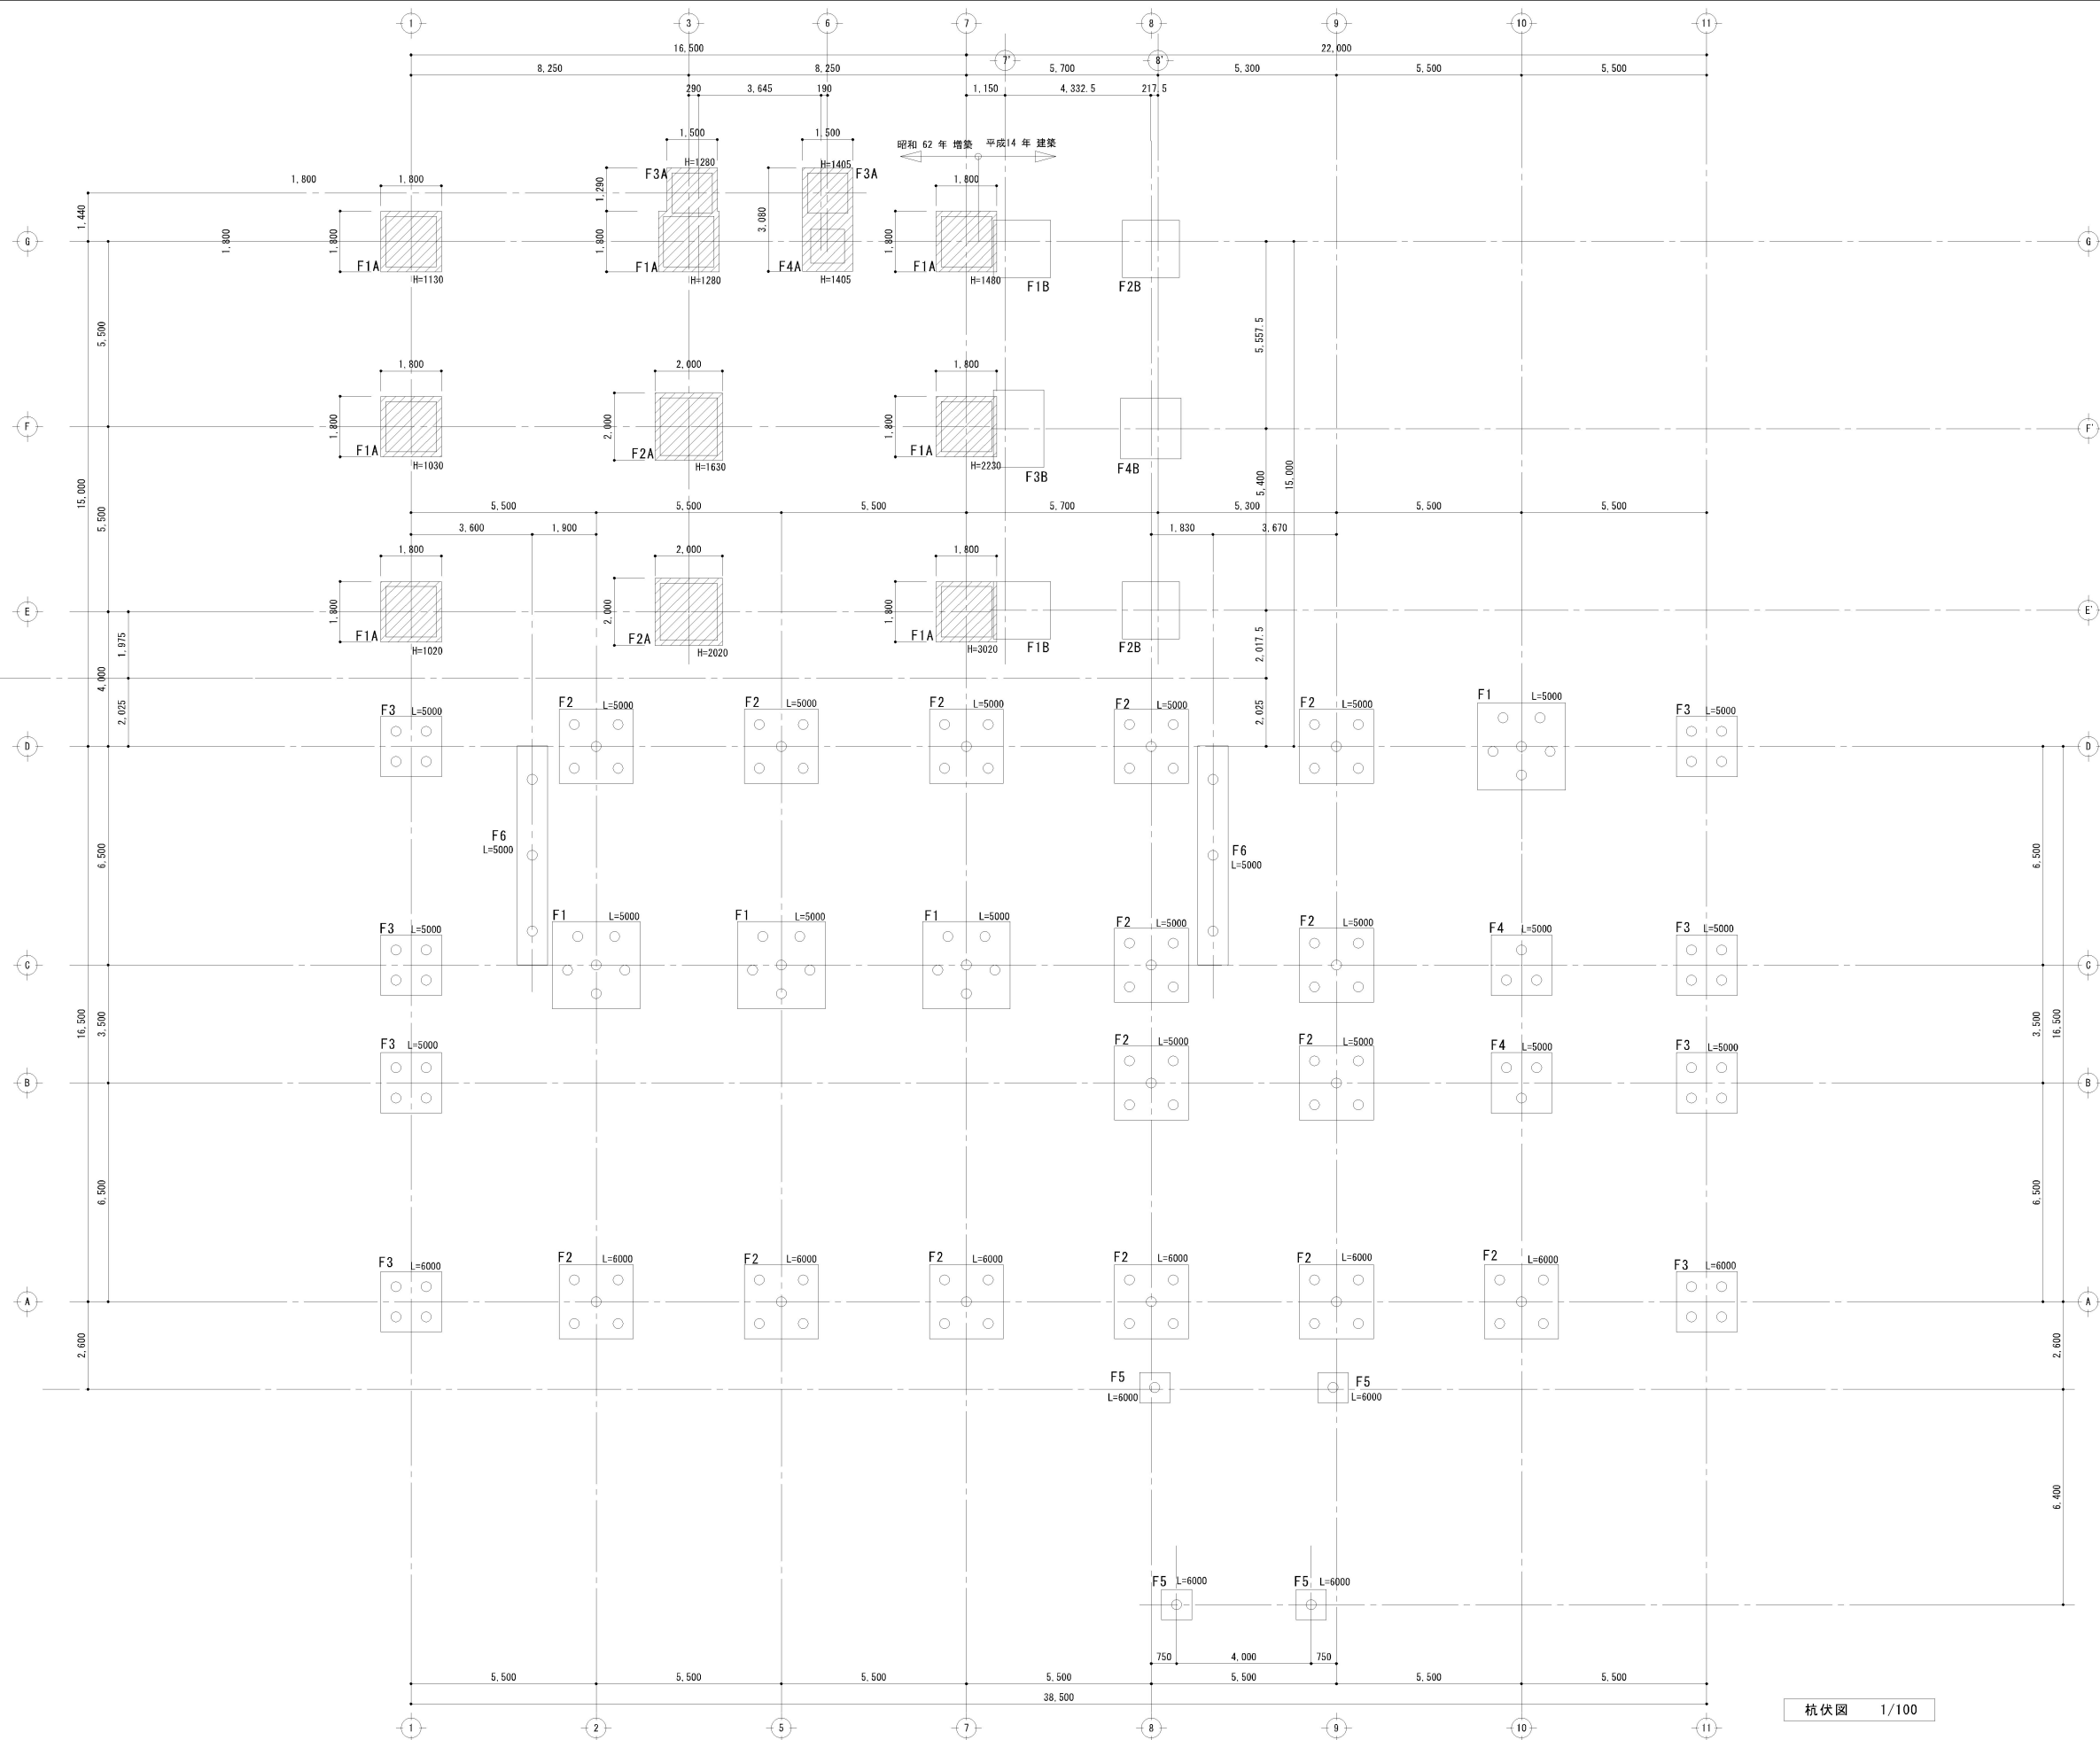

ラップコンクリート

※杭：既製コンクリート杭 300φ L=5000~6000
L=5000 (GL-5.7m)：6本
L=5000 (GL-6.5m)：99本
L=6000 (GL-7.5m)：42本

杭伏図 1/100

工 事 名	設計年月日	設計番号	図面番号
旧庁舎（本館・西別館・西別館会議室）解体工事			
図面内容	縮尺	検 印	S-1
（本館）杭伏図	A1：1/100 A3：1/200		