


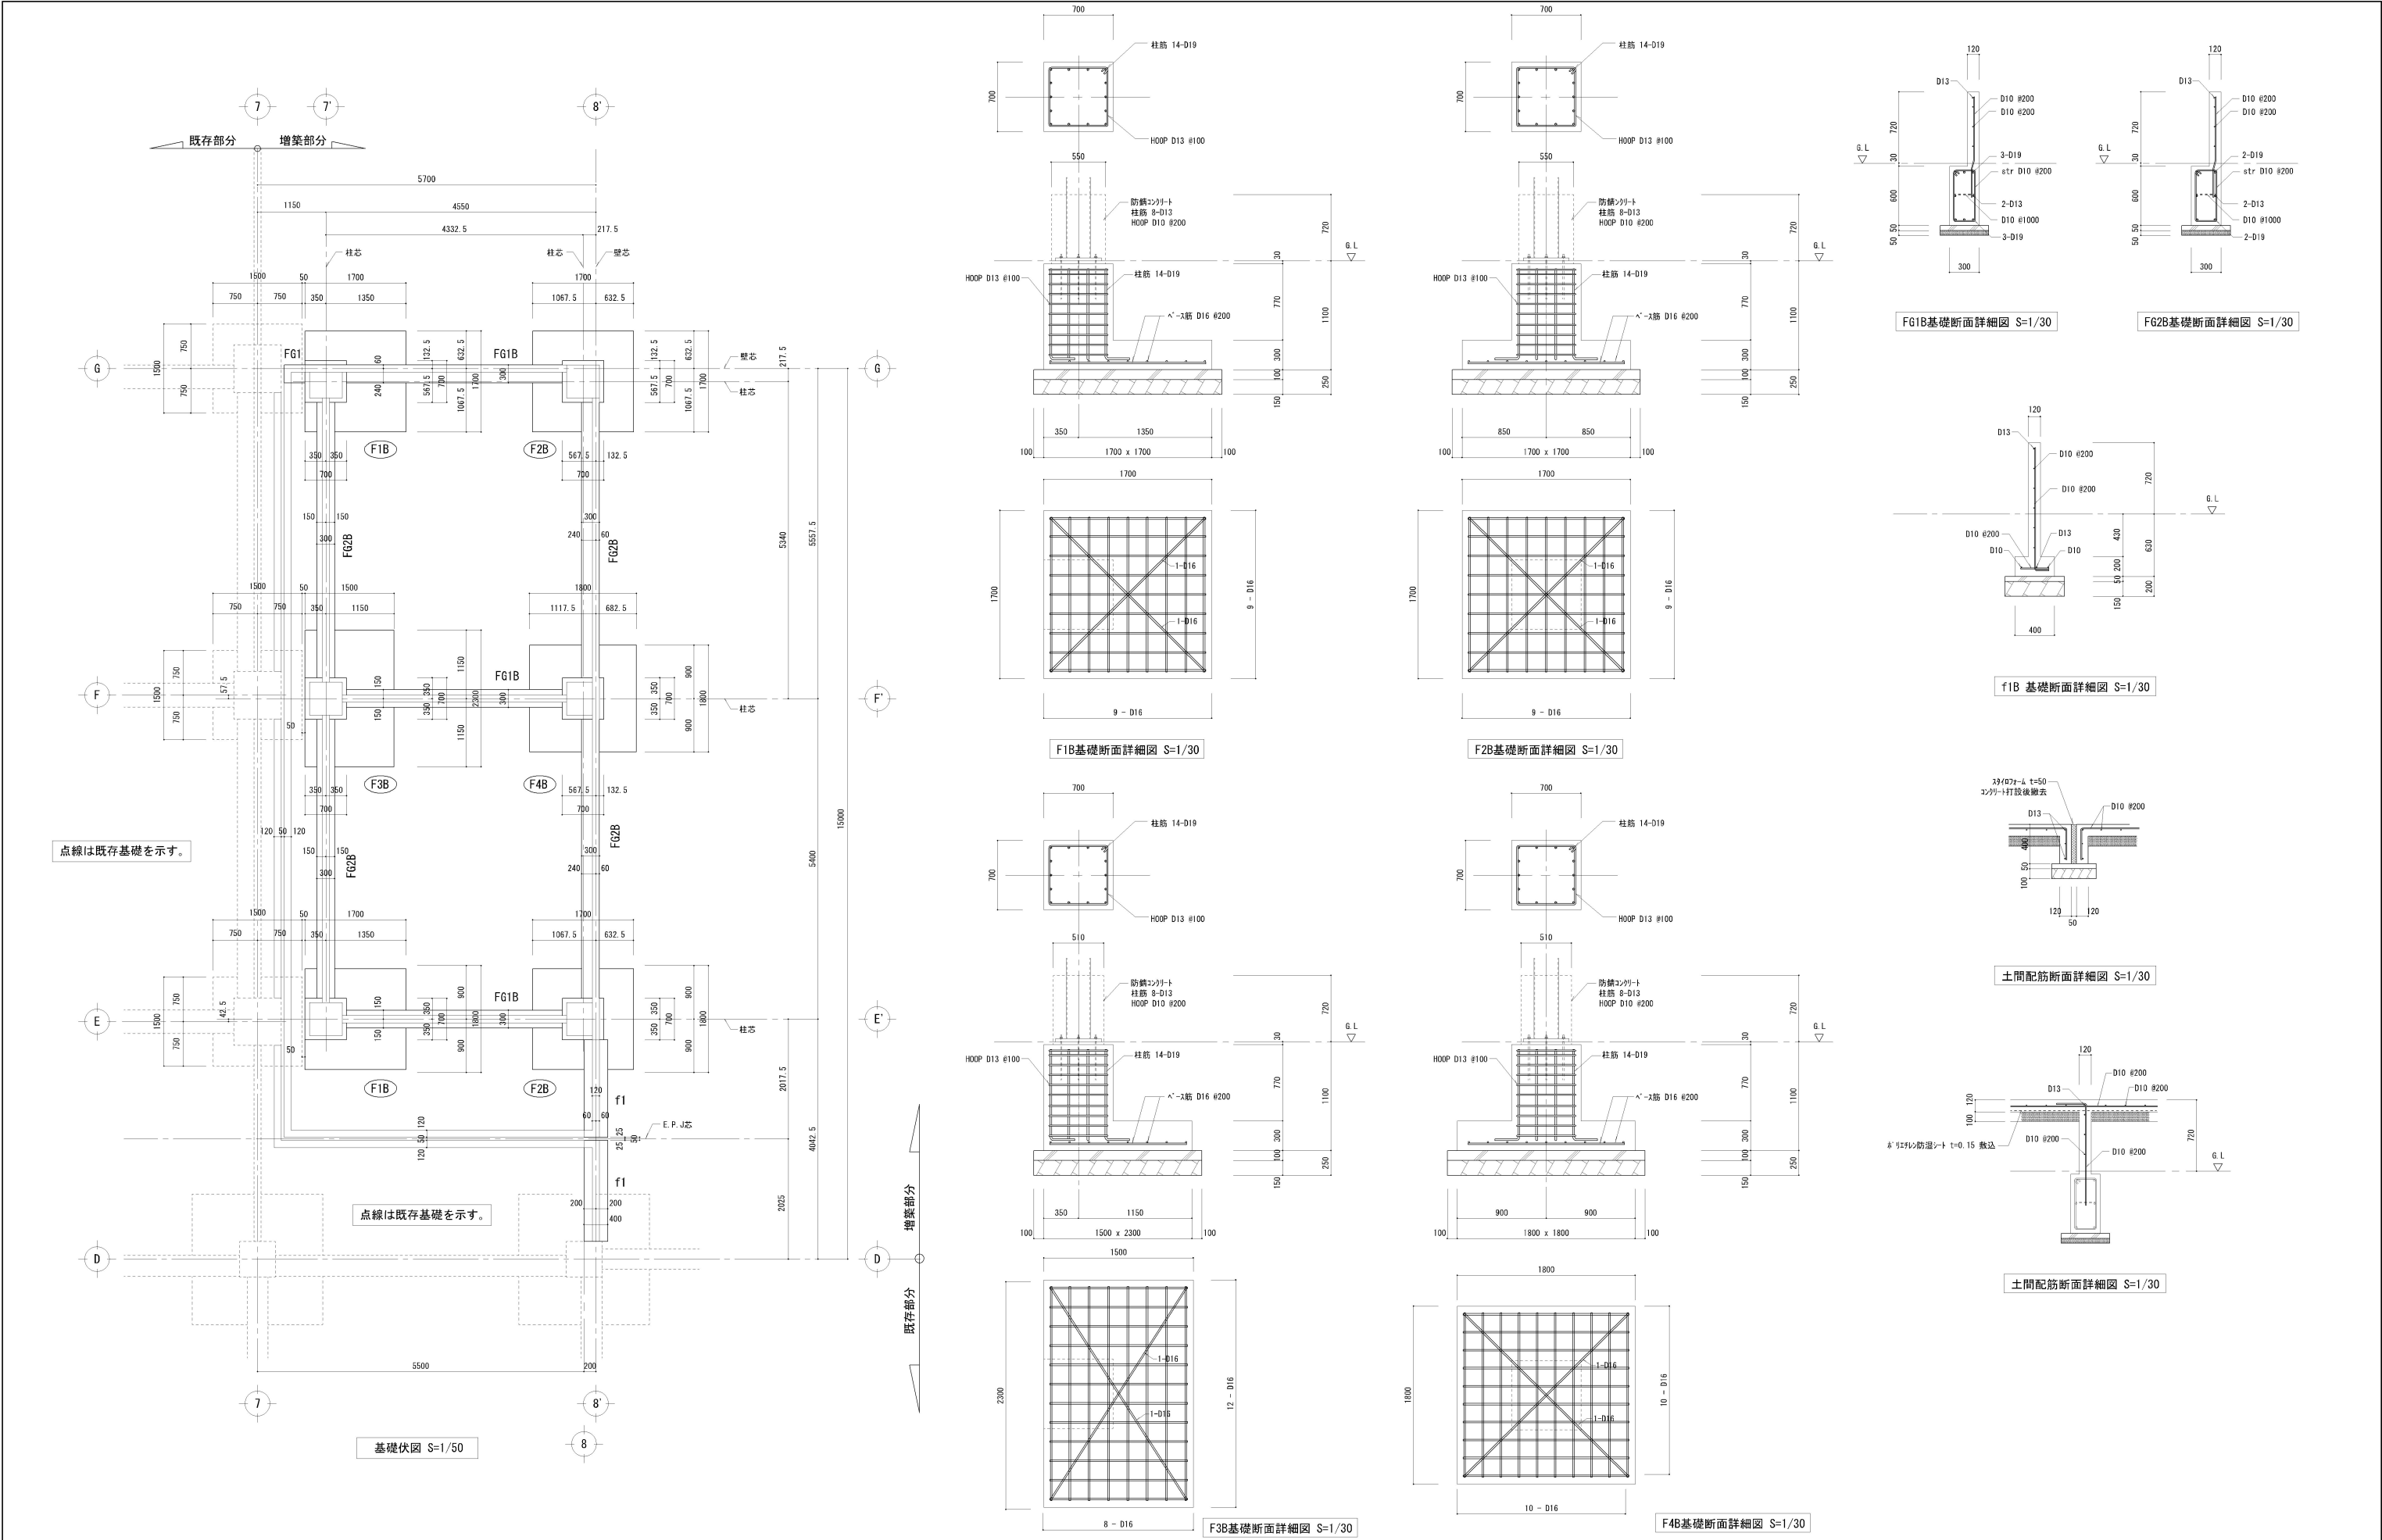

		工 事 名		設計年月日	設計番号	図面番号 S-13
		旧庁舎（本館・西別館・西別館会議室）解体工事				
		図面内容 （本館）基礎・柱・地中梁リスト3		縮尺 A1 : 1/50 1/30 A3 : 1/100 1/60	検 印	